

PROVINCIA DI MATERA

Area Tecnica

D.P.C.M. del 07/07/2020. Finanziamento degli interventi di manutenzione straordinaria e incremento dell'efficiamento energetico delle scuole di province e città metropolitane

Lavori di manutenzione straordinaria finalizzati a garantire l'agibilità e il diritto allo studio dell'istituto professionale per l'agricoltura "Levi" di Grassano e dell'Istituto Tecnico Commerciale "Levi" di Grassano

PROGETTO INIZIATIVO (DEFINITIVO-ESECUTIVO)


ELABORATO: TITOLO dell'elaborato: SCALA: 1:200

ISTITUTO TECNICO COMMERCIALE "LEVI"
Pianta seminterrotta, piano terra, primo e secondo

DATA: Marzo 2022

PROGETTO REDATTO DA: arch. Nicola Piccinelli arch. Francesco Di Maria

17 PROGETTO arch. Nicola Piccinelli arch. Francesco Di Maria

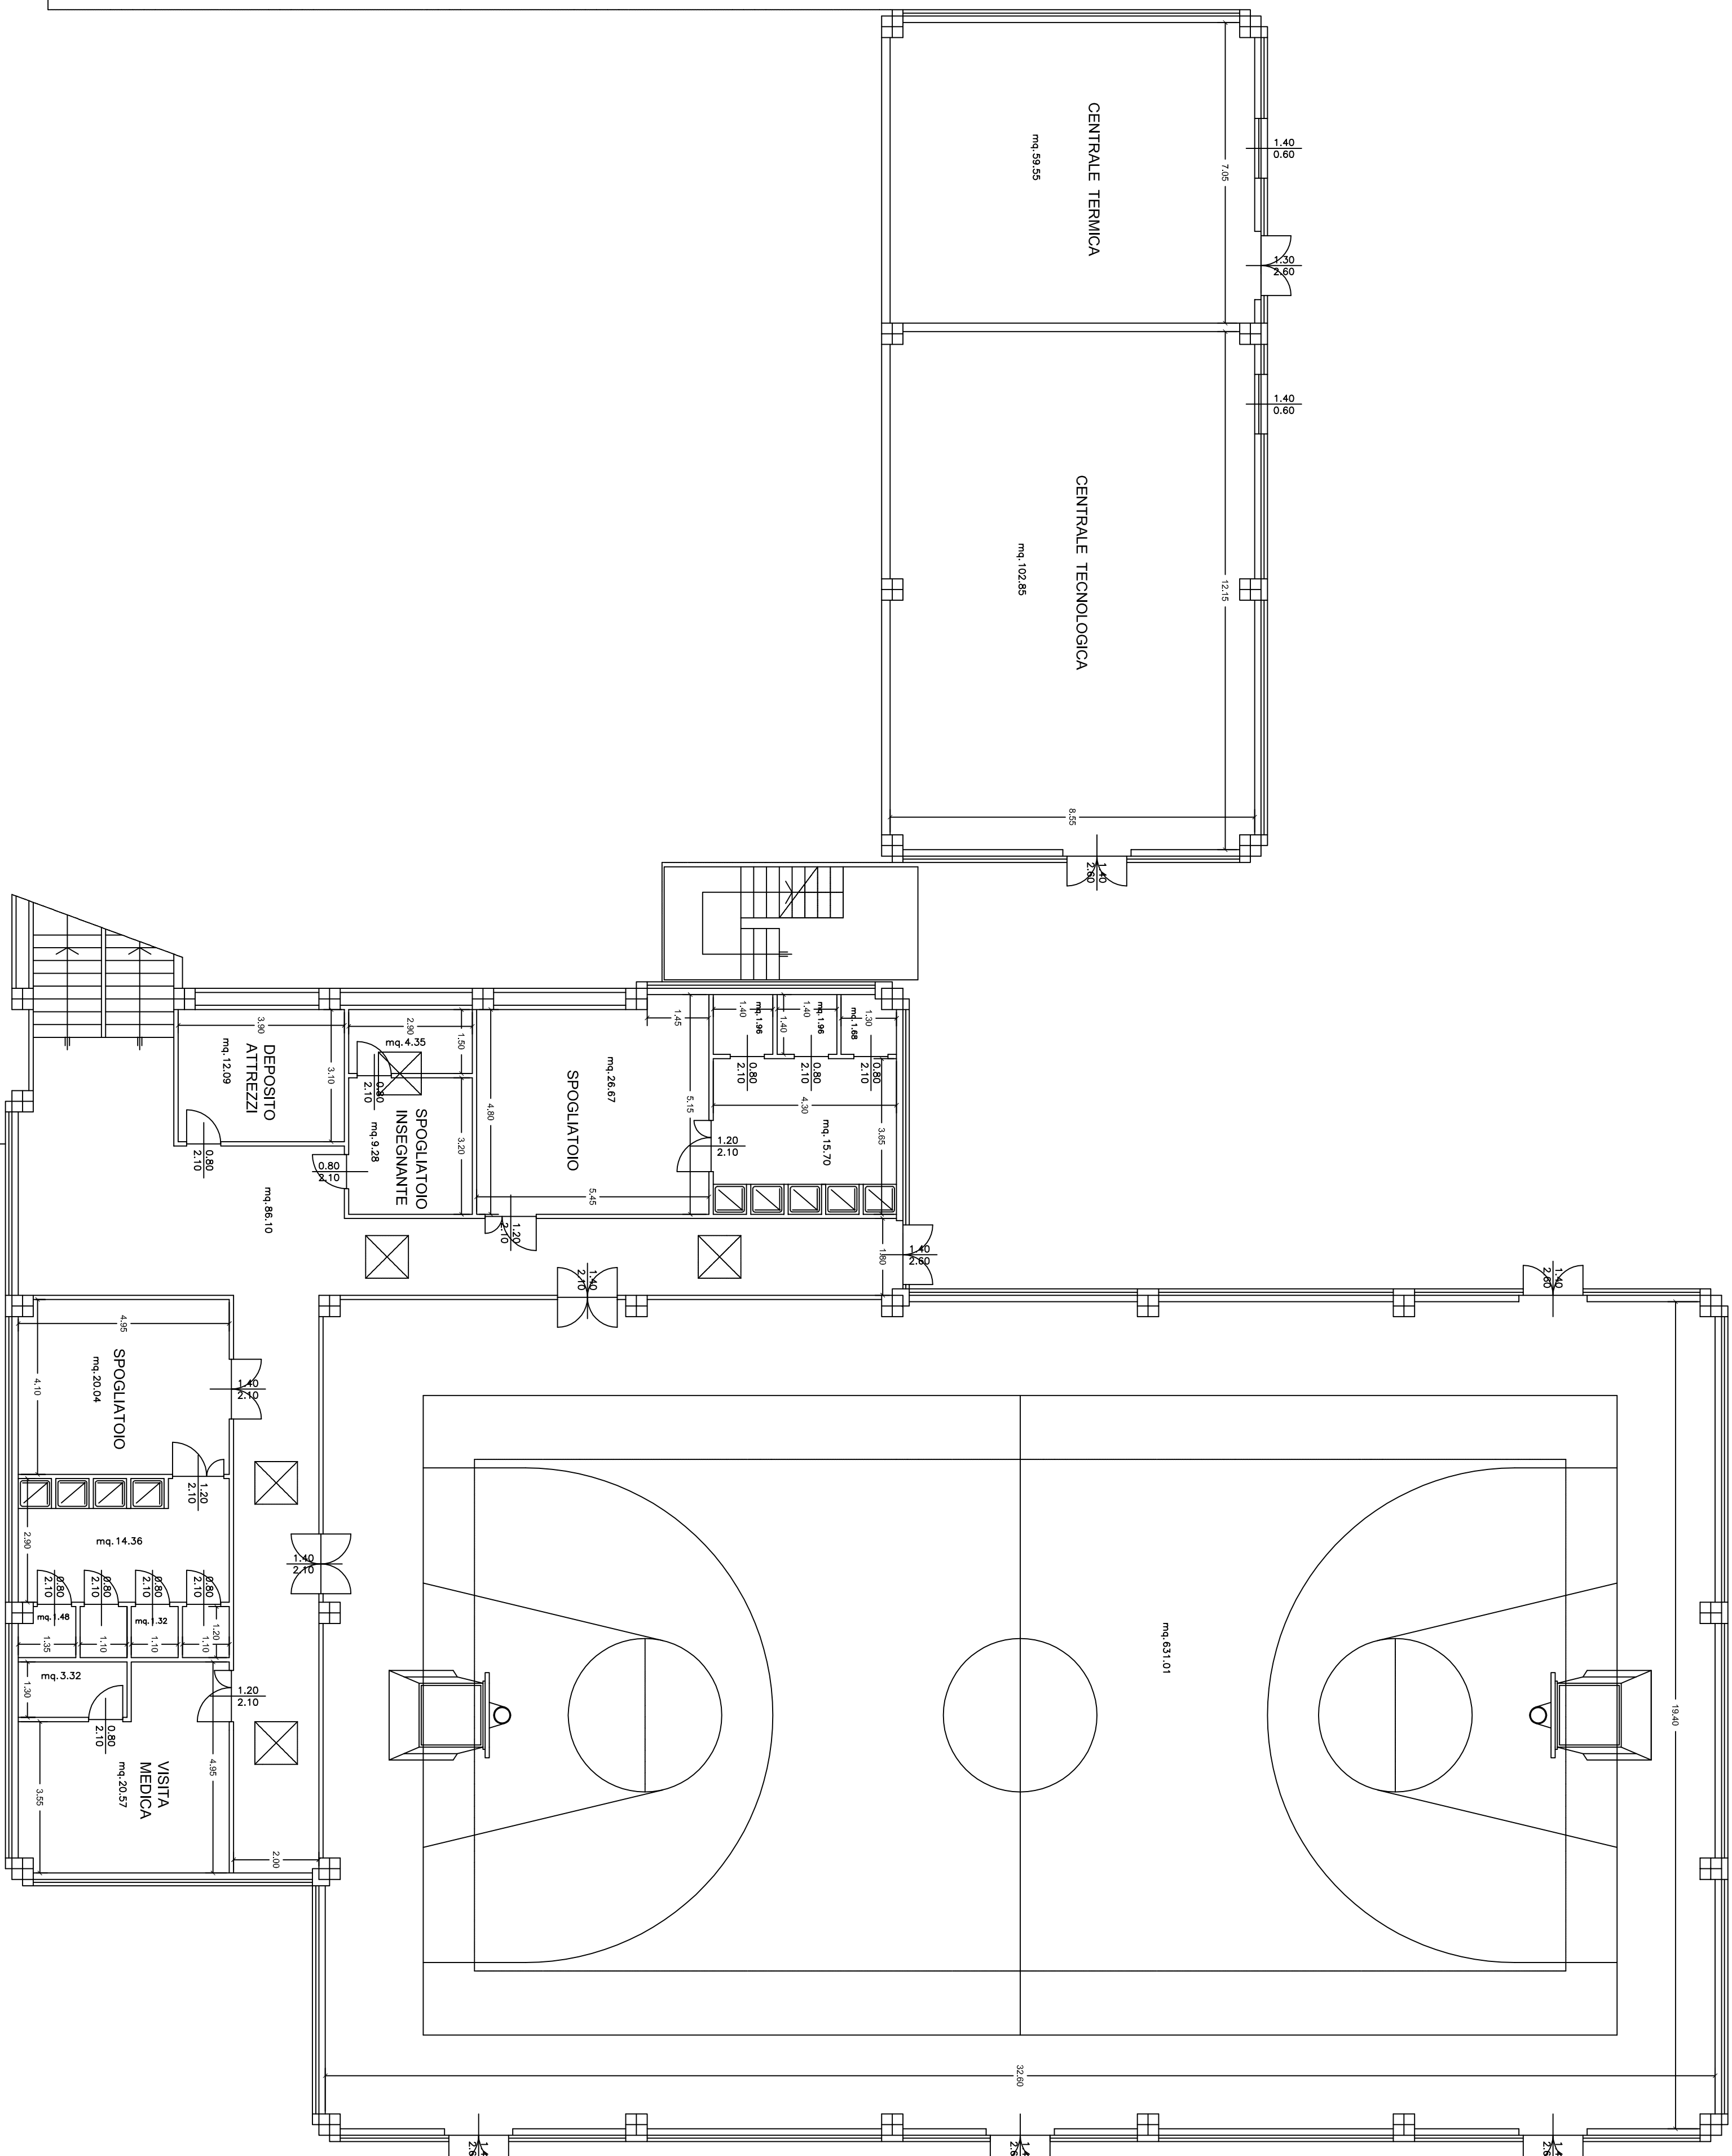


PIANTA PIANO SEMINTERATO
ITC-Grassano

PIANTA PIANO TERRA
ITC-Grassano



PIANTA PIANO PRIMO
ITC-Grassano

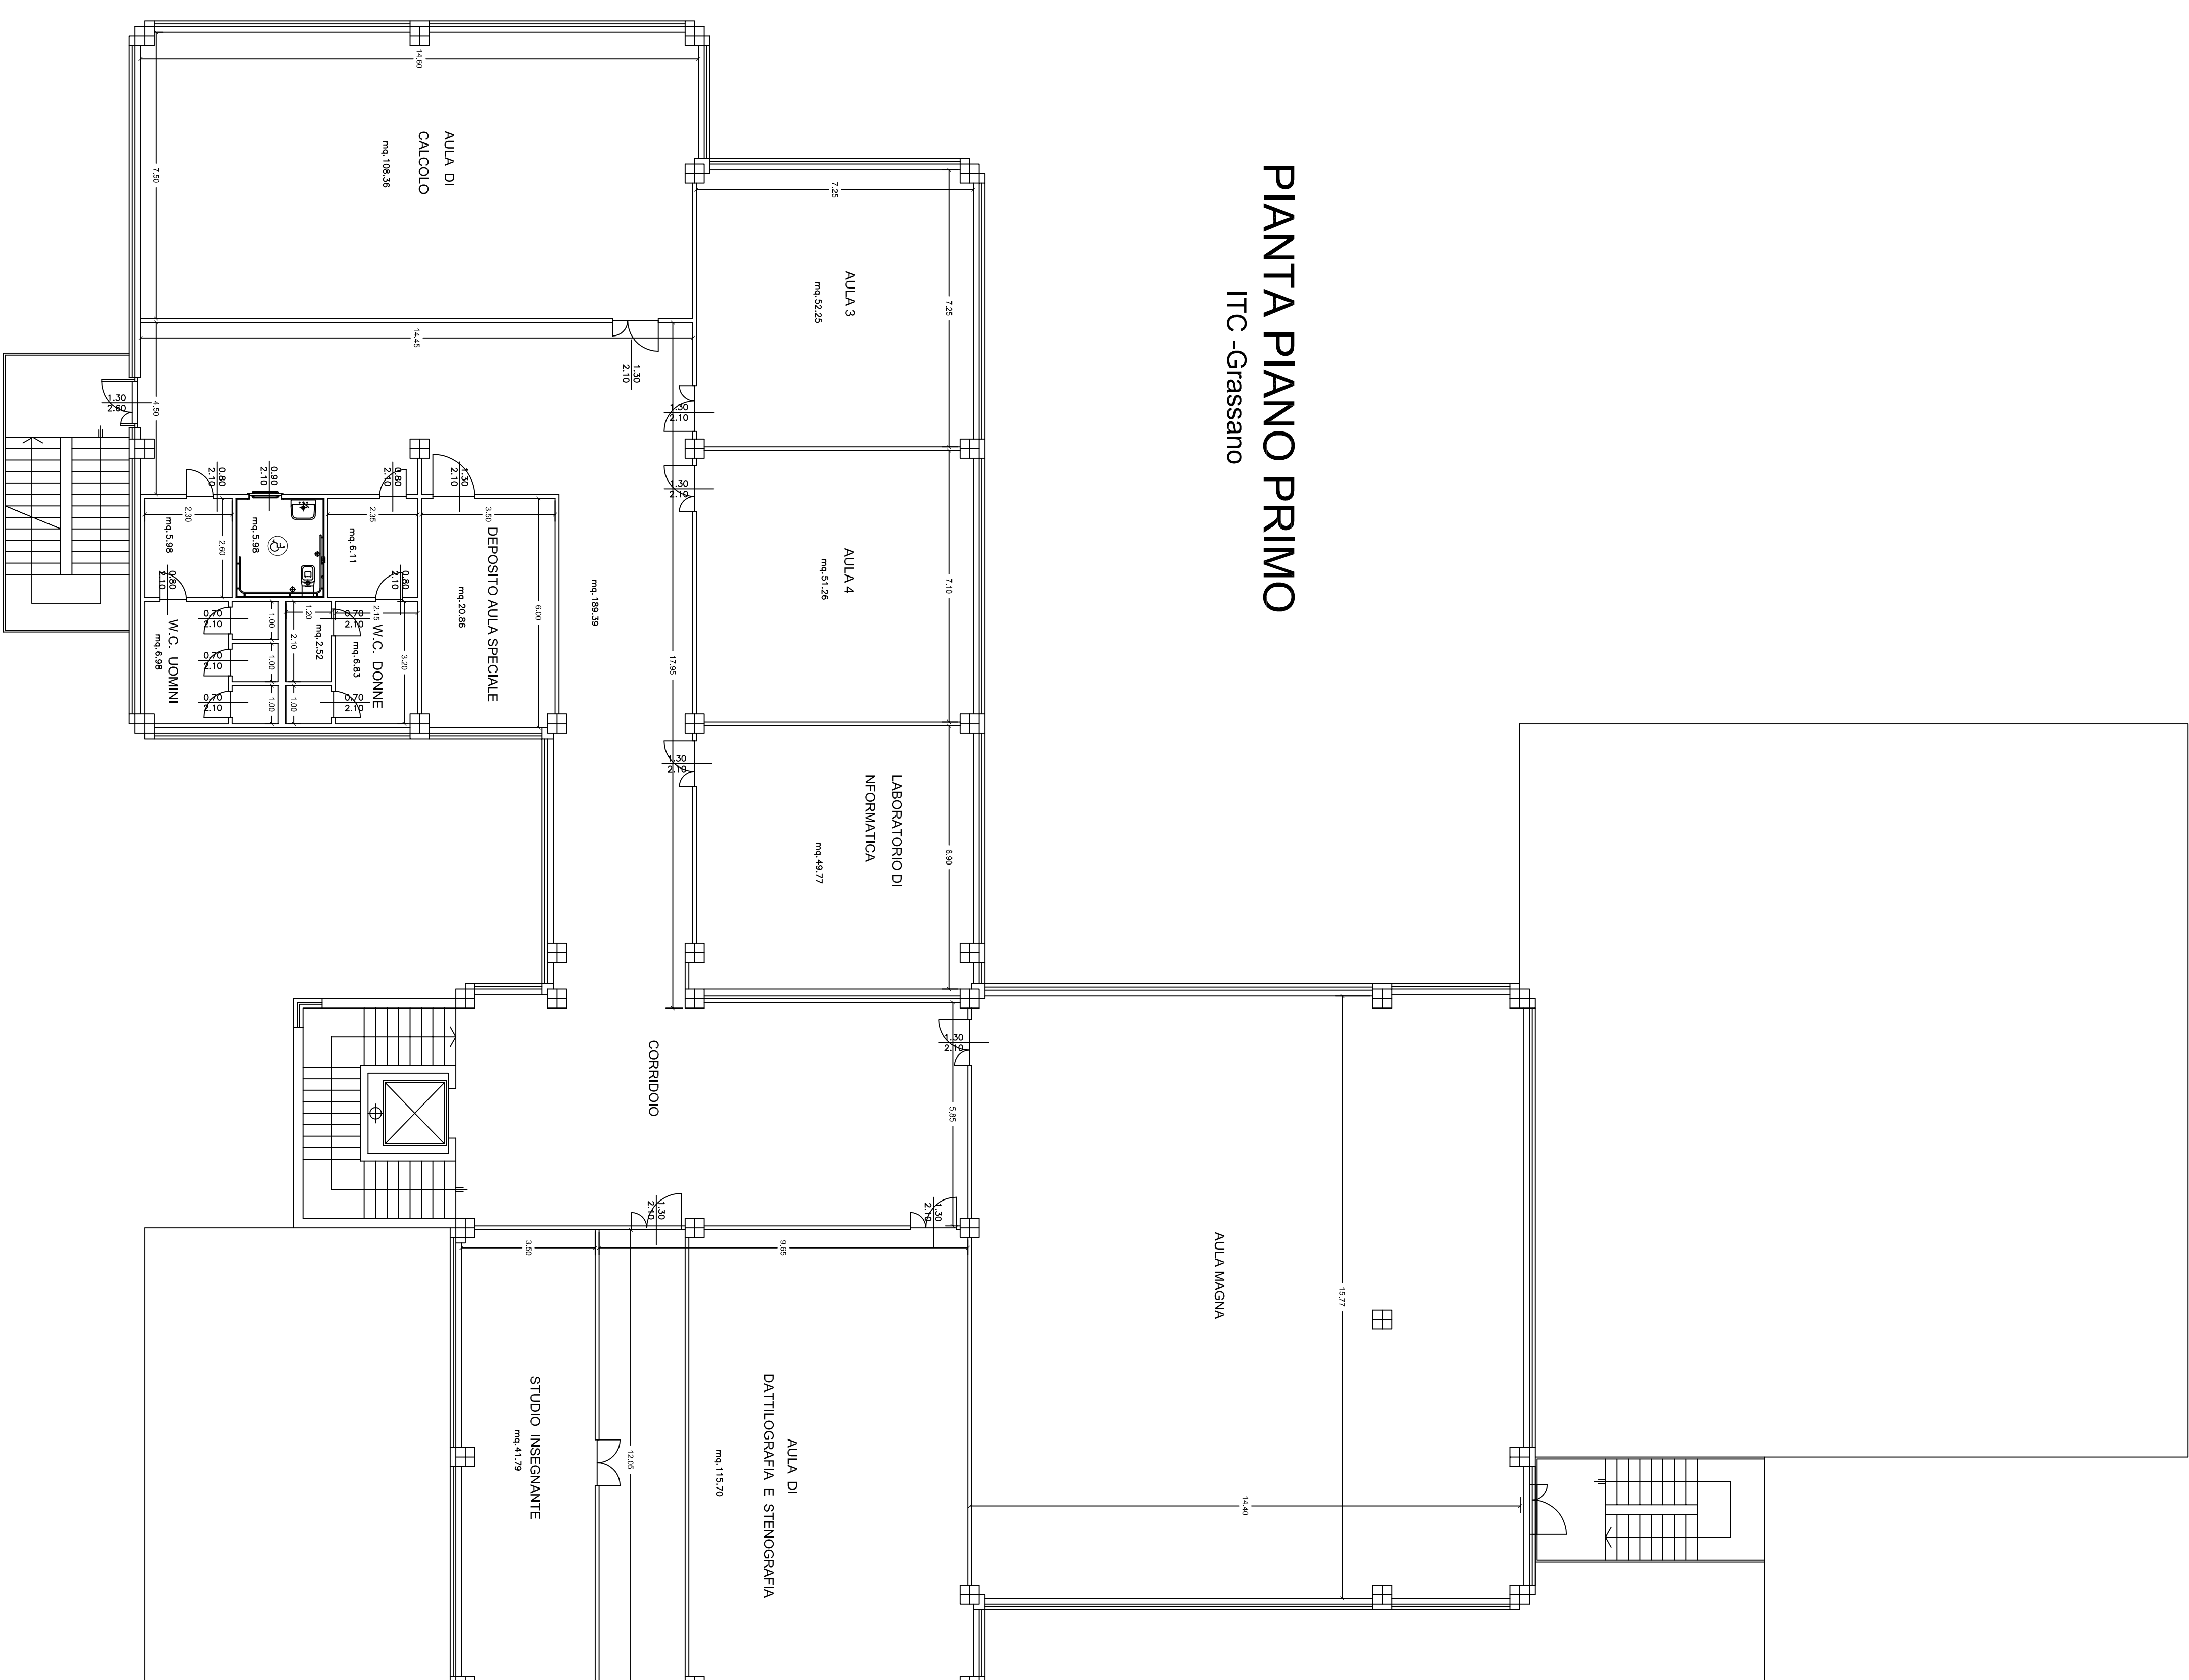

PIANTA PIANO SECONDO
ITC-Grassano

