





INQUADRAMENTO SU IGM
(SCALA 1 : 50.000)

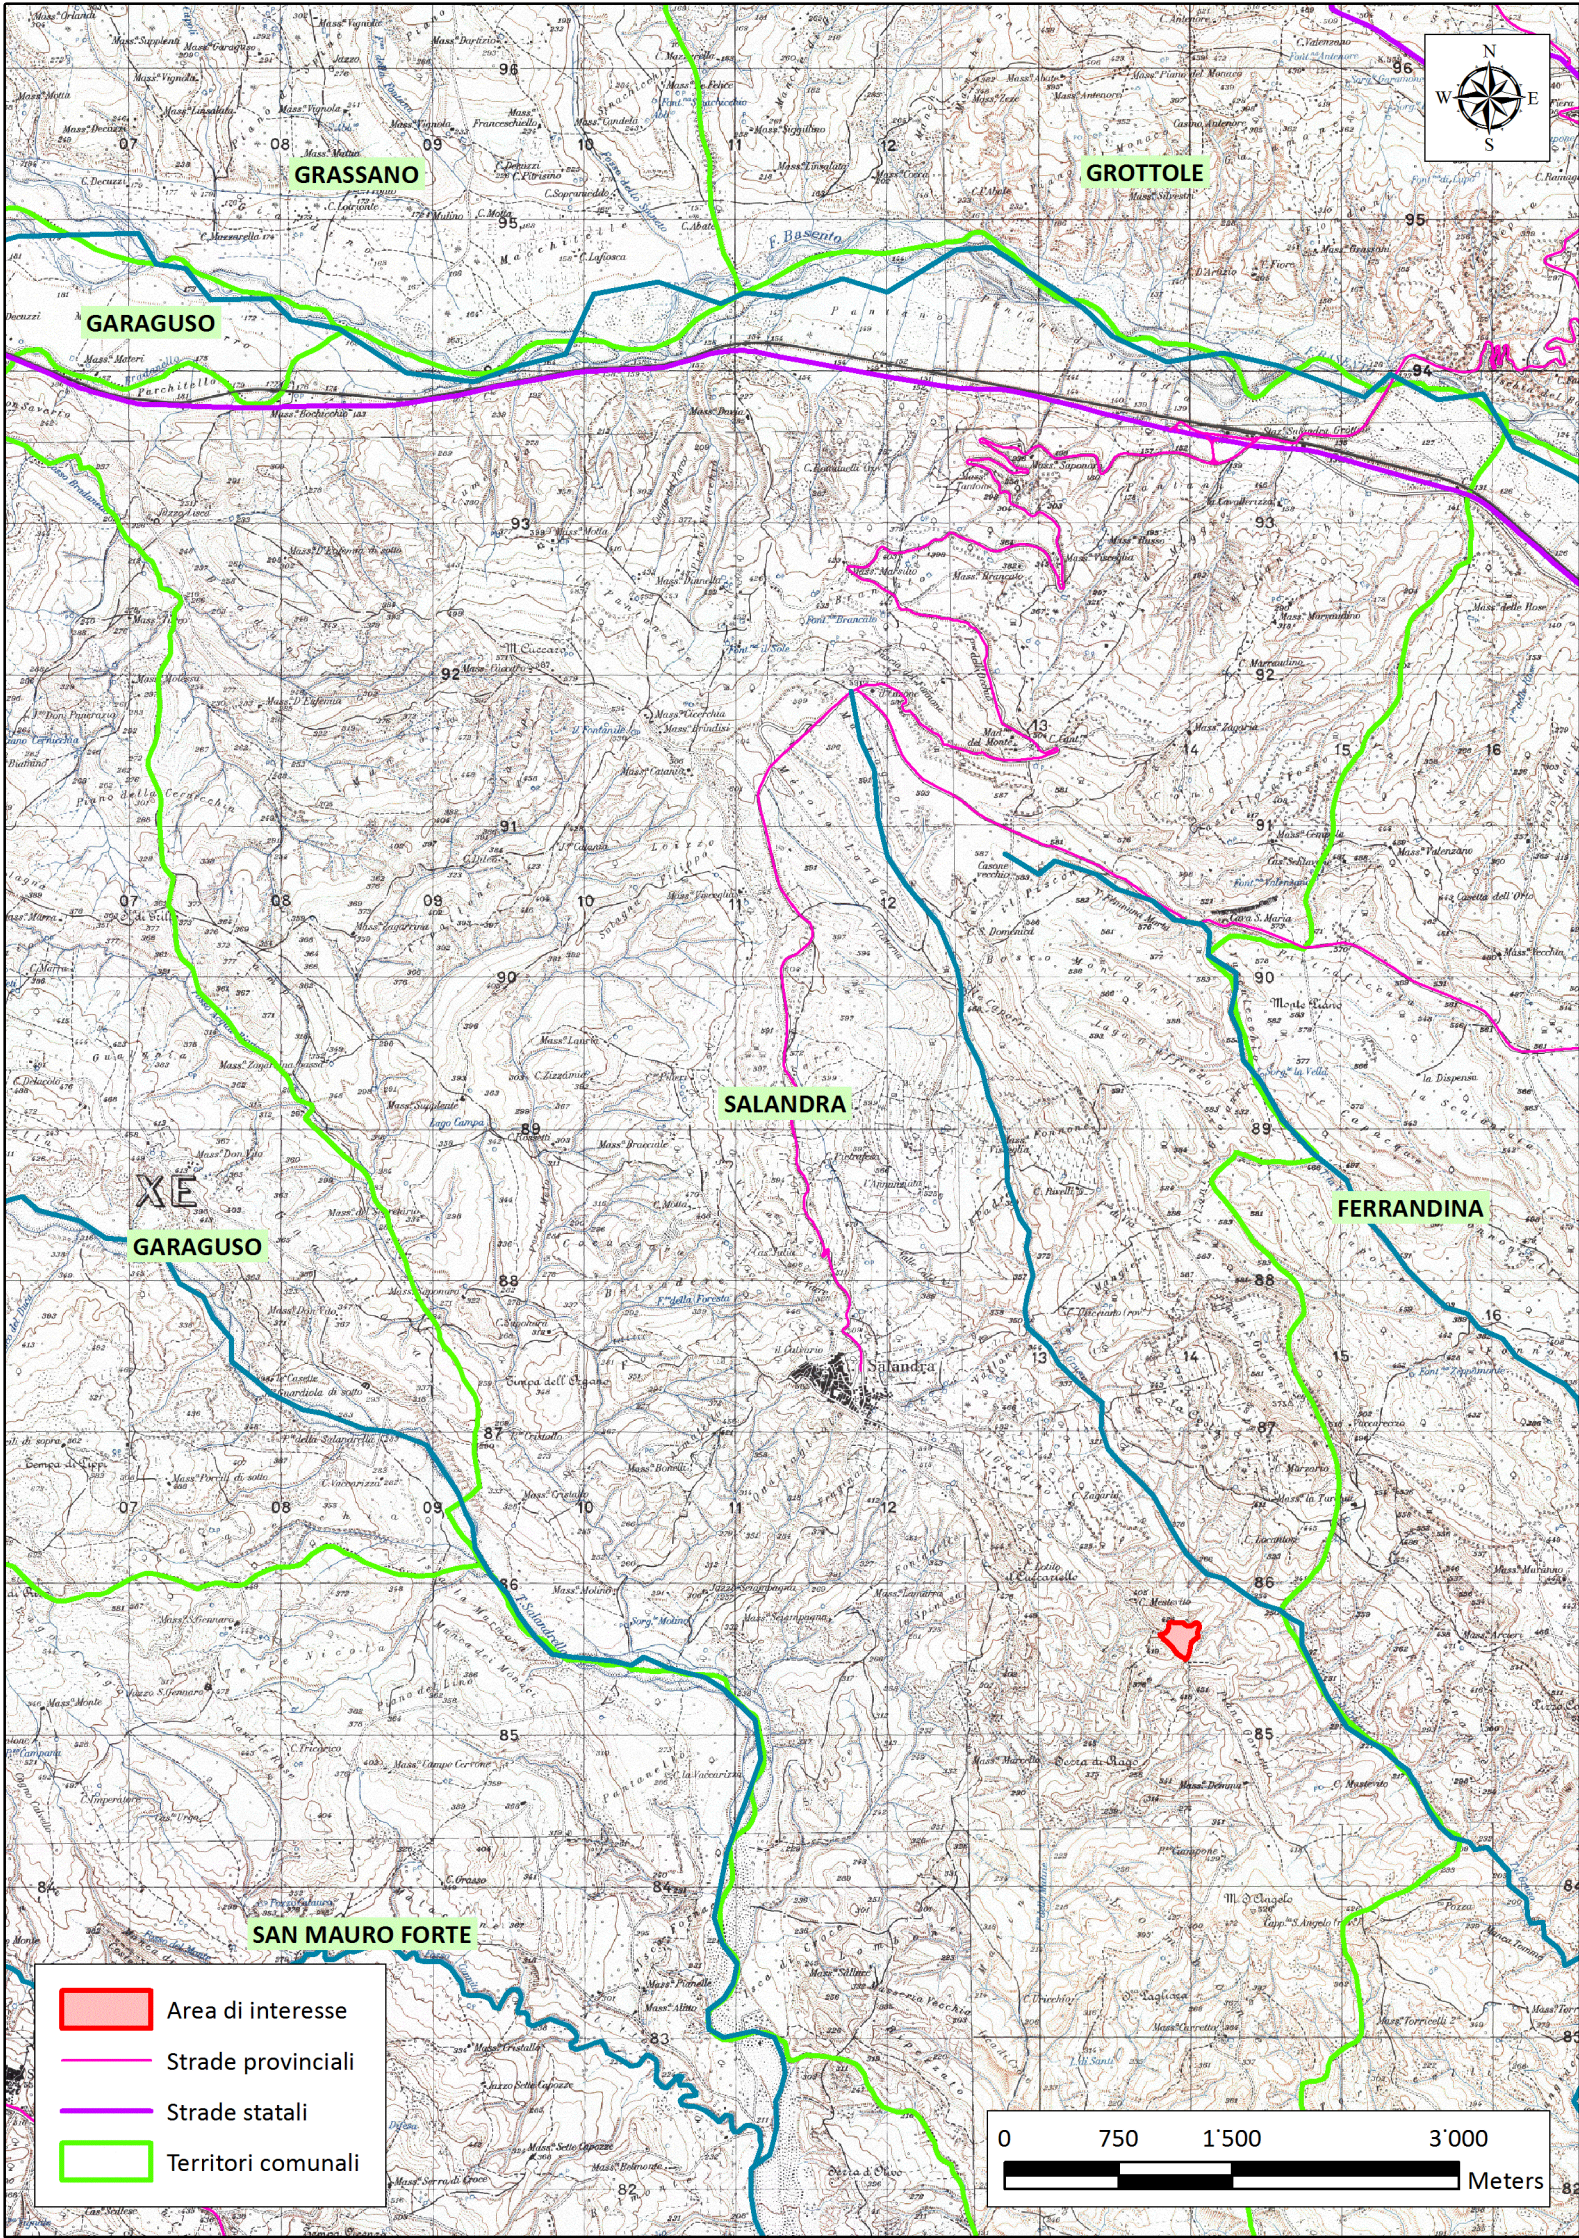

INQUADRAMENTO SU CTR
(SCALA 1 : 20.000)

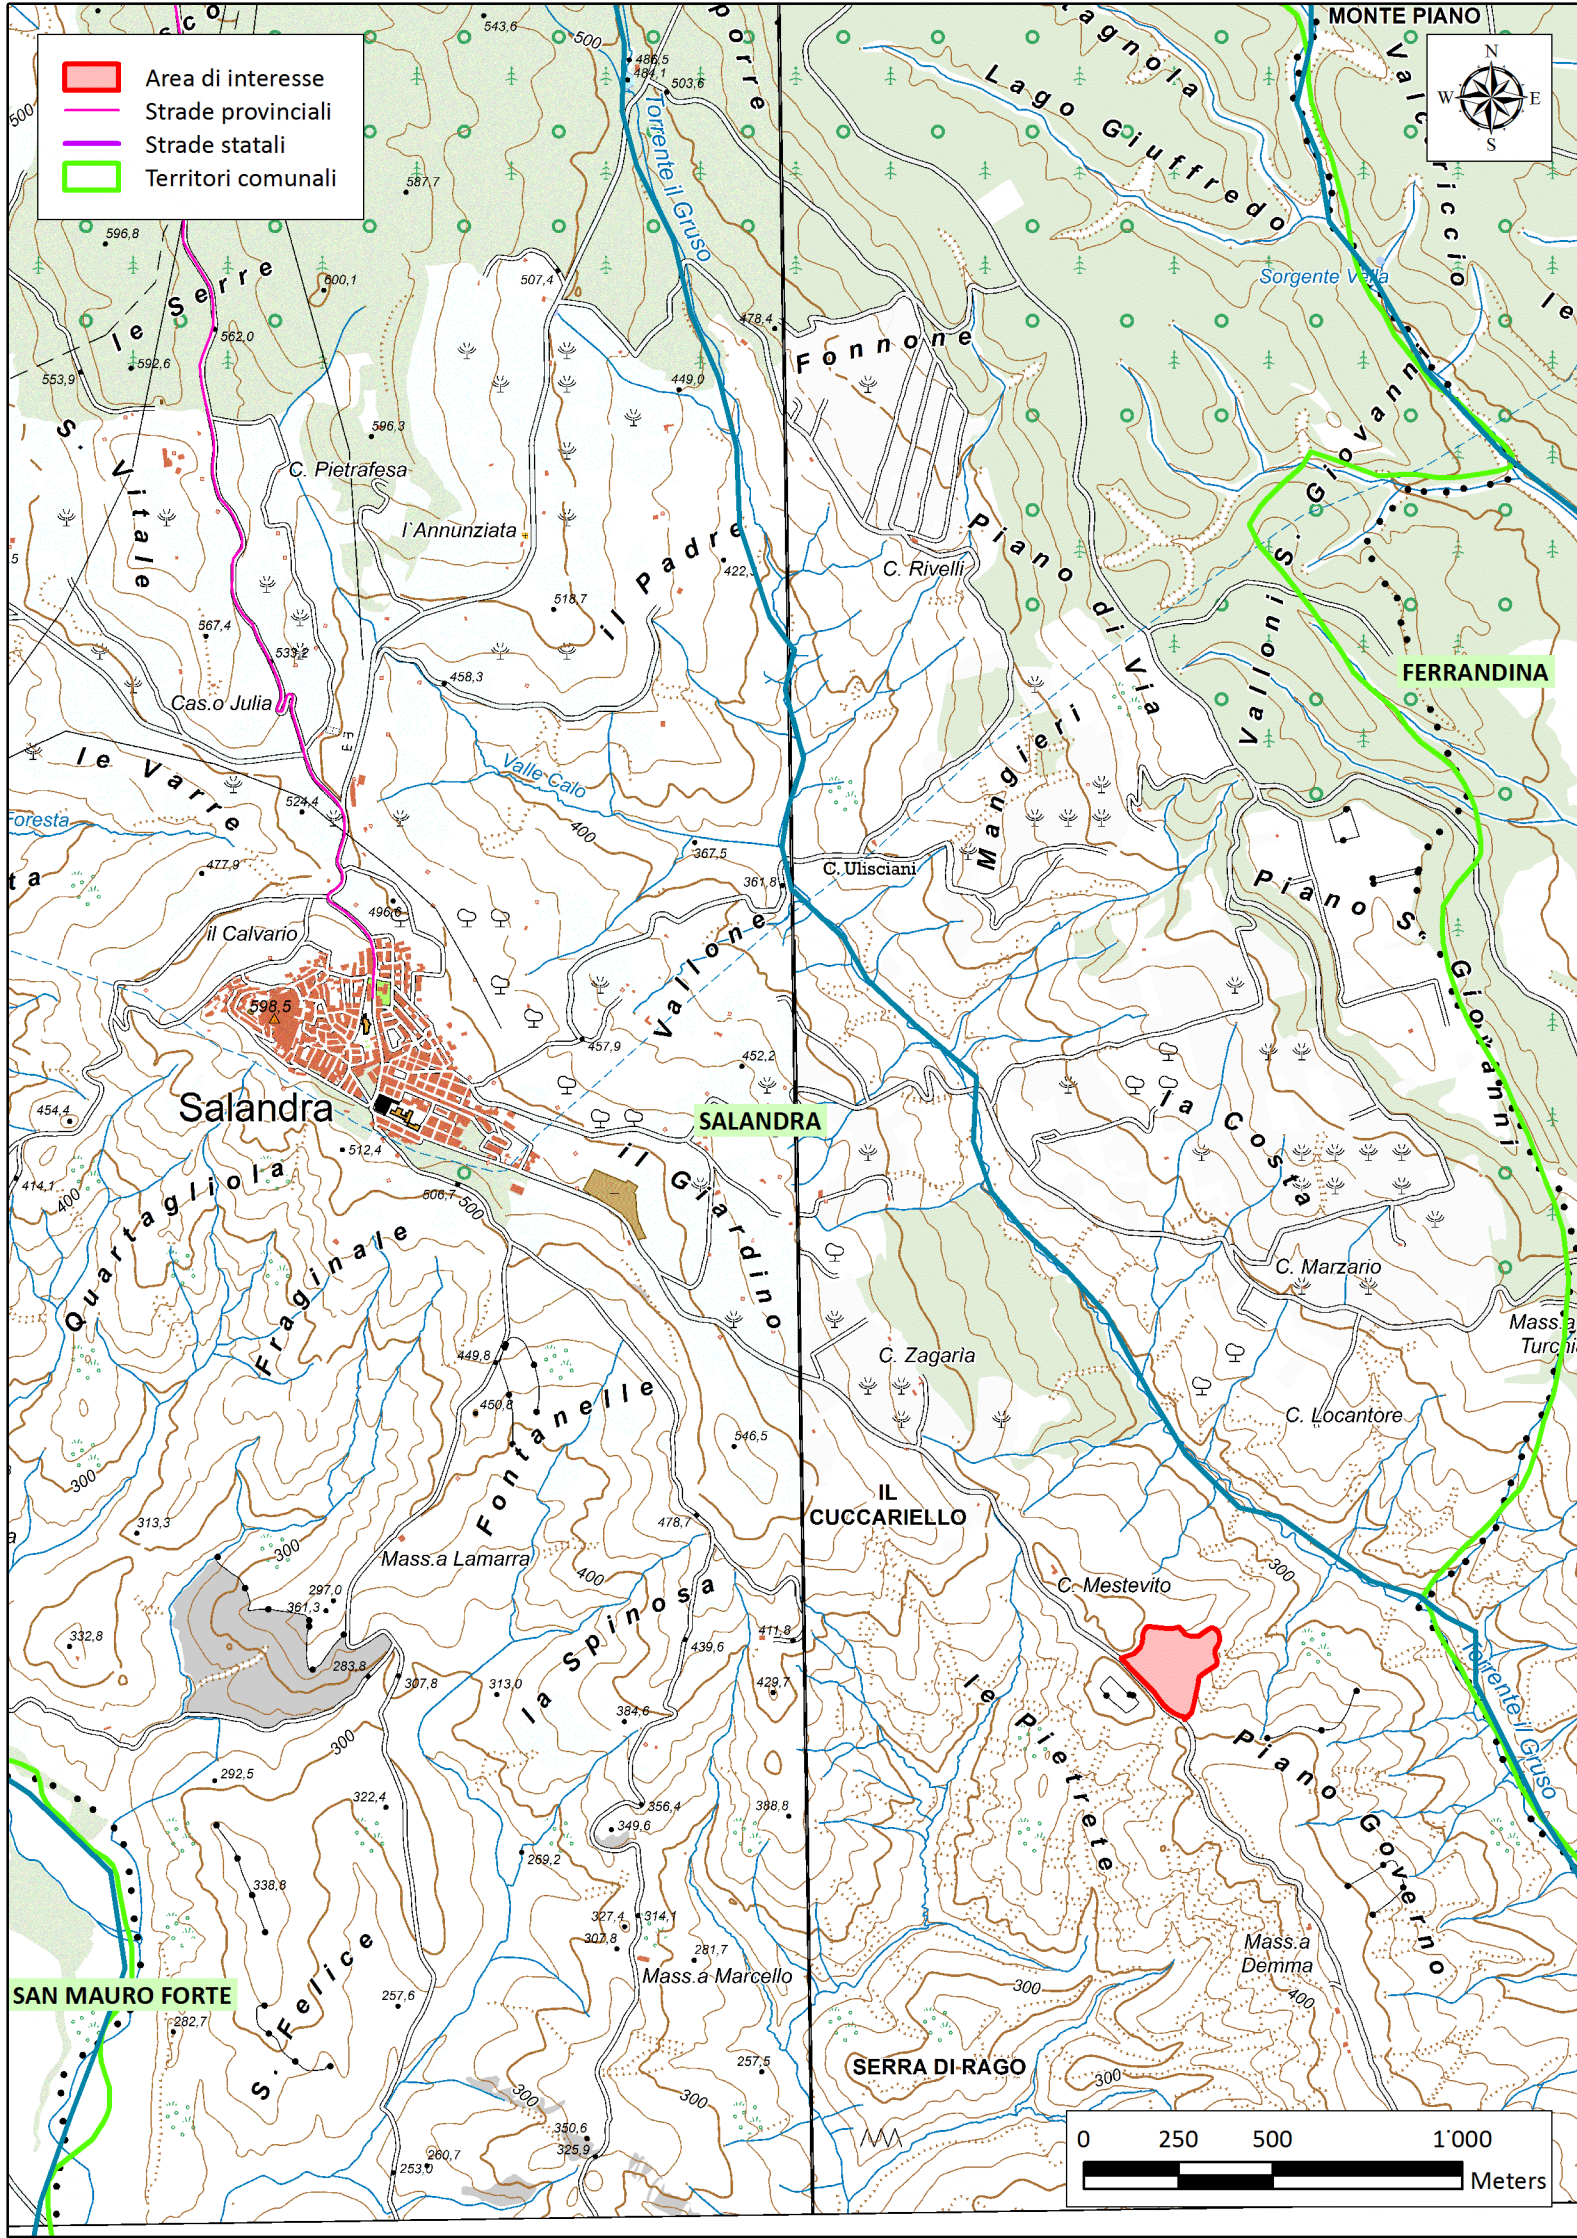

INQUADRAMENTO SU ORTOFOTO
(SCALA 1 : 10.000)

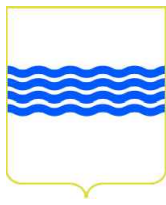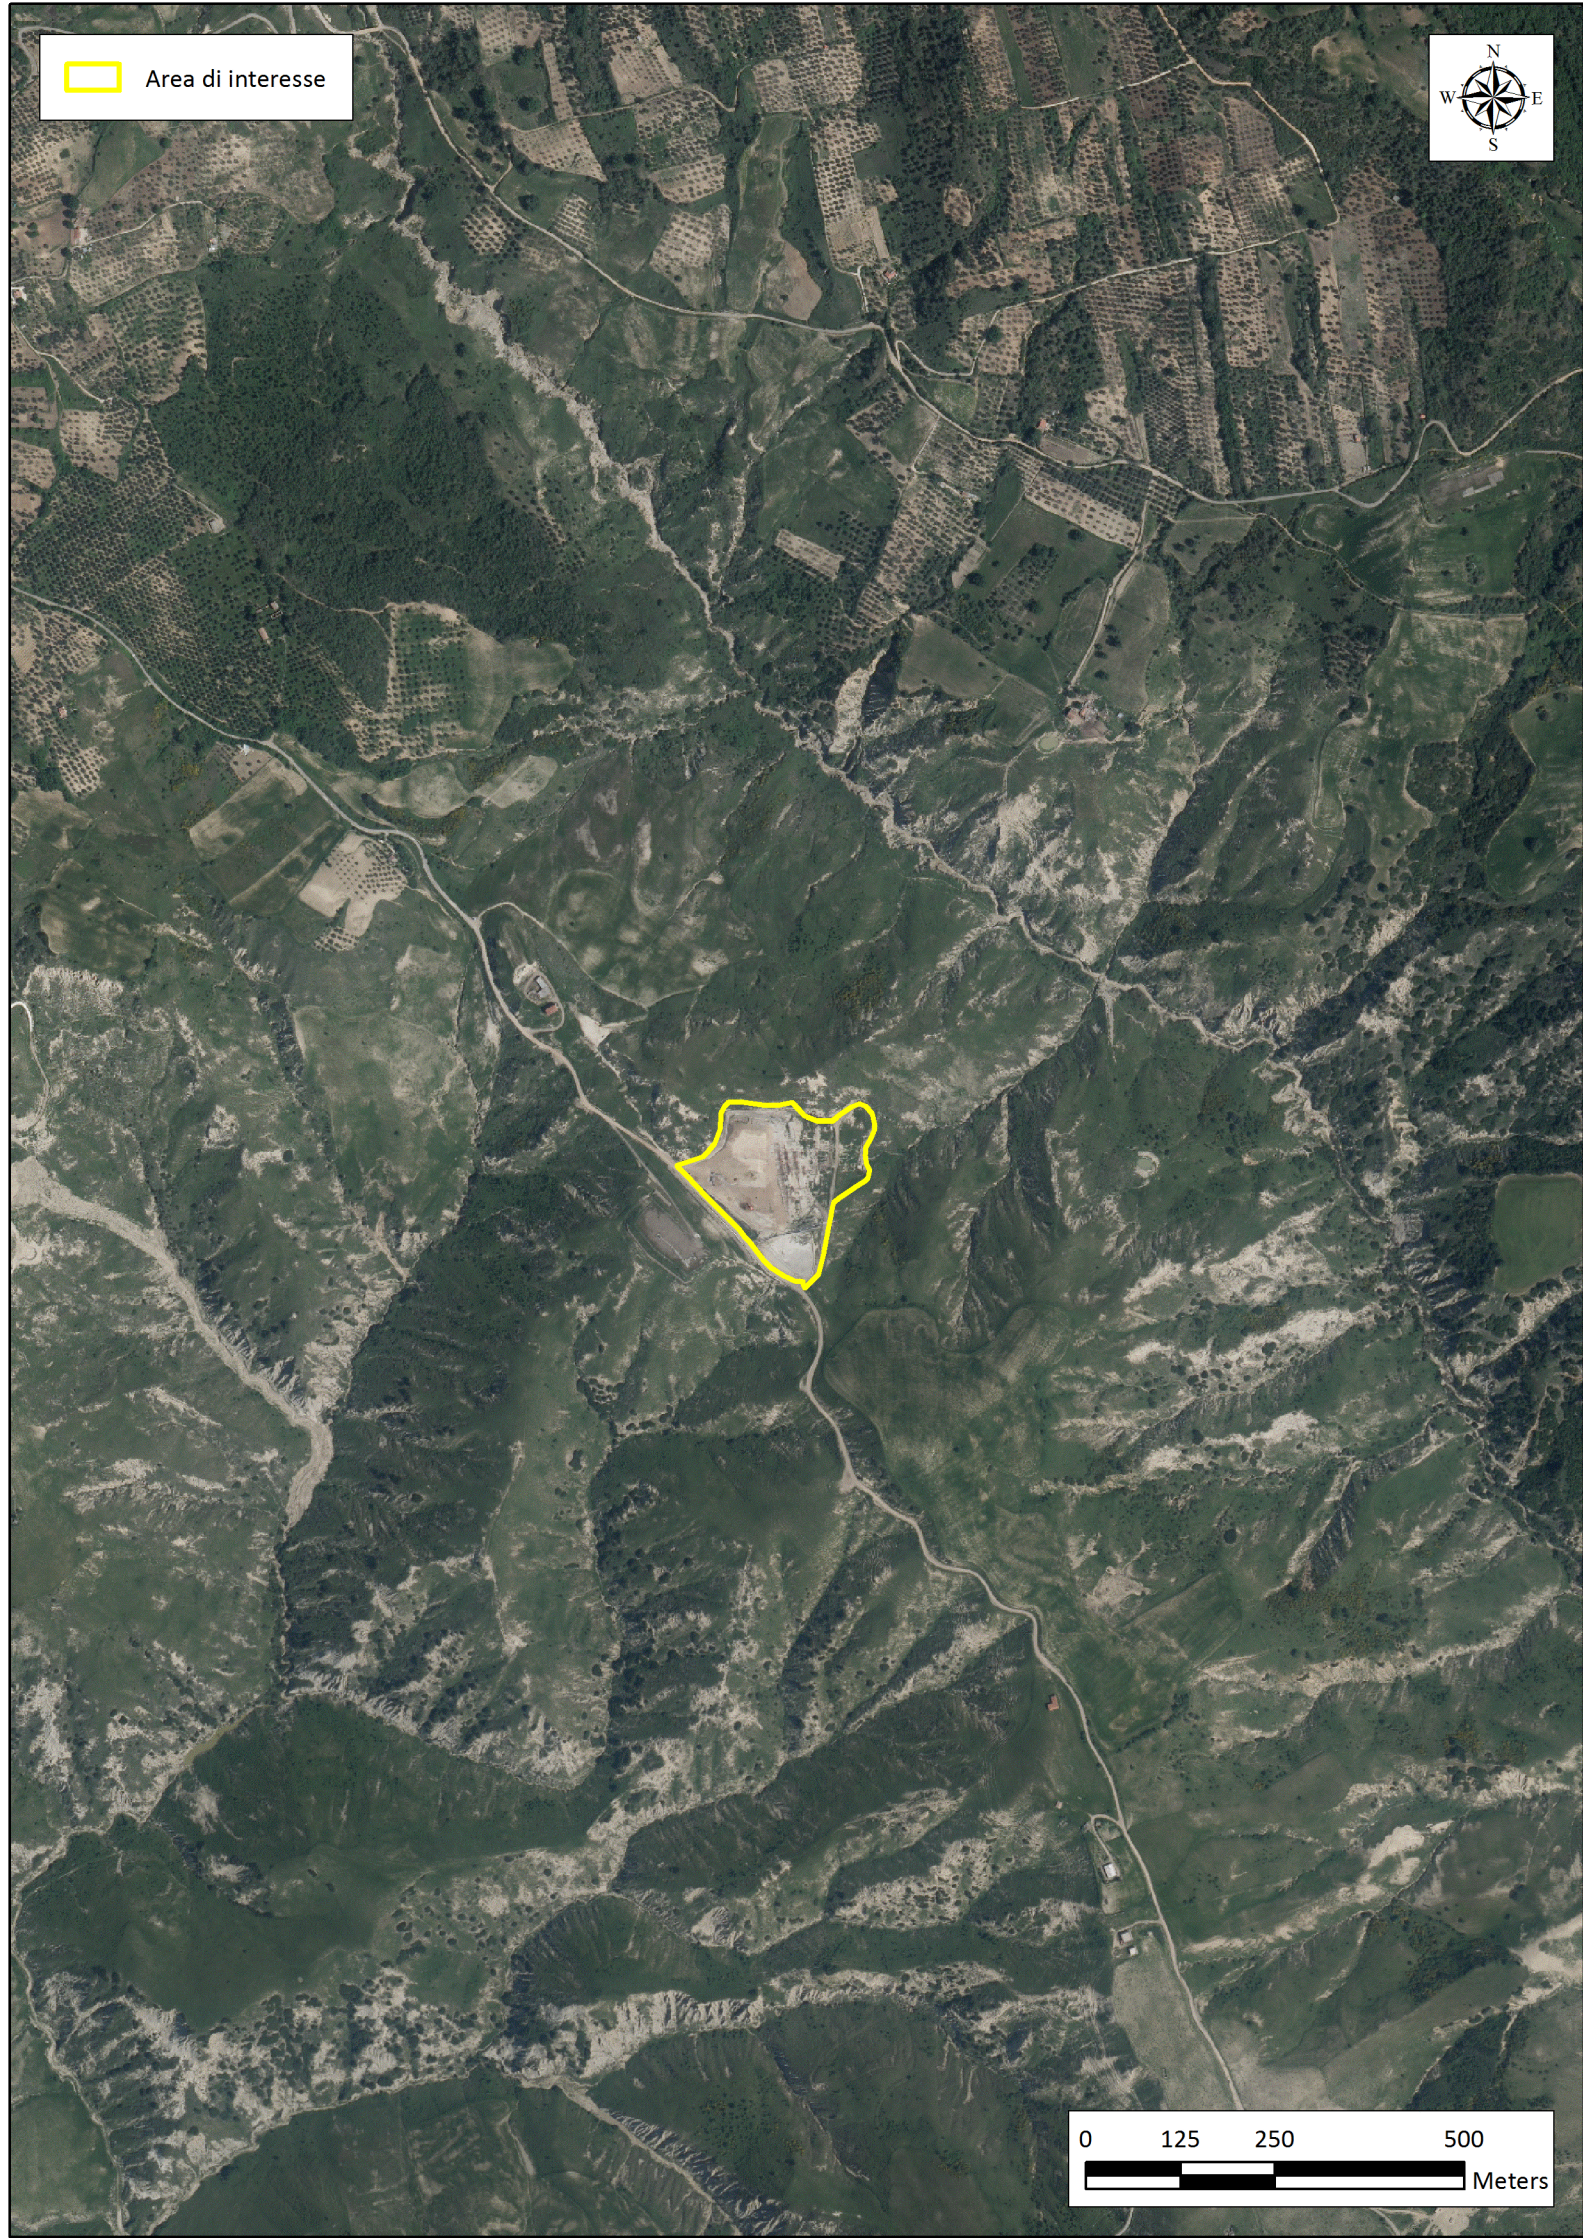

REGIONE BASILICATA
PROVINCIA DI MATERA
COMUNE DI SALANDRA



PROGETTO ESECUTIVO

Copertura superficiale finale della discarica
comunale di Piano del Governo

TITOLO ELABORATO:

Corografia

CODICE ELABORATO:

COMMESSA	FASE	ELABORATO	REV.
F0142	B	017	0

Riproduzione o consegna a terzi solo dietro specifica autorizzazione.

SCALA:

varie

Marzo 2017	Prima emissione	G. ZUCCARO	G. ZUCCARO	G. ZUCCARO
DATA	DESCRIZIONE	REDATTO	VERIFICATO	APPROVATO

RESPONSABILE UNICO DEL PROCEDIMENTO:

ing. Domenico TERRANOVA
Comune di Salandra
via Regina Margherita, 75017 Salandra (MT)

PROGETTAZIONE:

ing. Giorgio ZUCCARO
Studio di Ingegneria Giorgio Zuccaro
via Pretoria 289, 85100 Potenza

