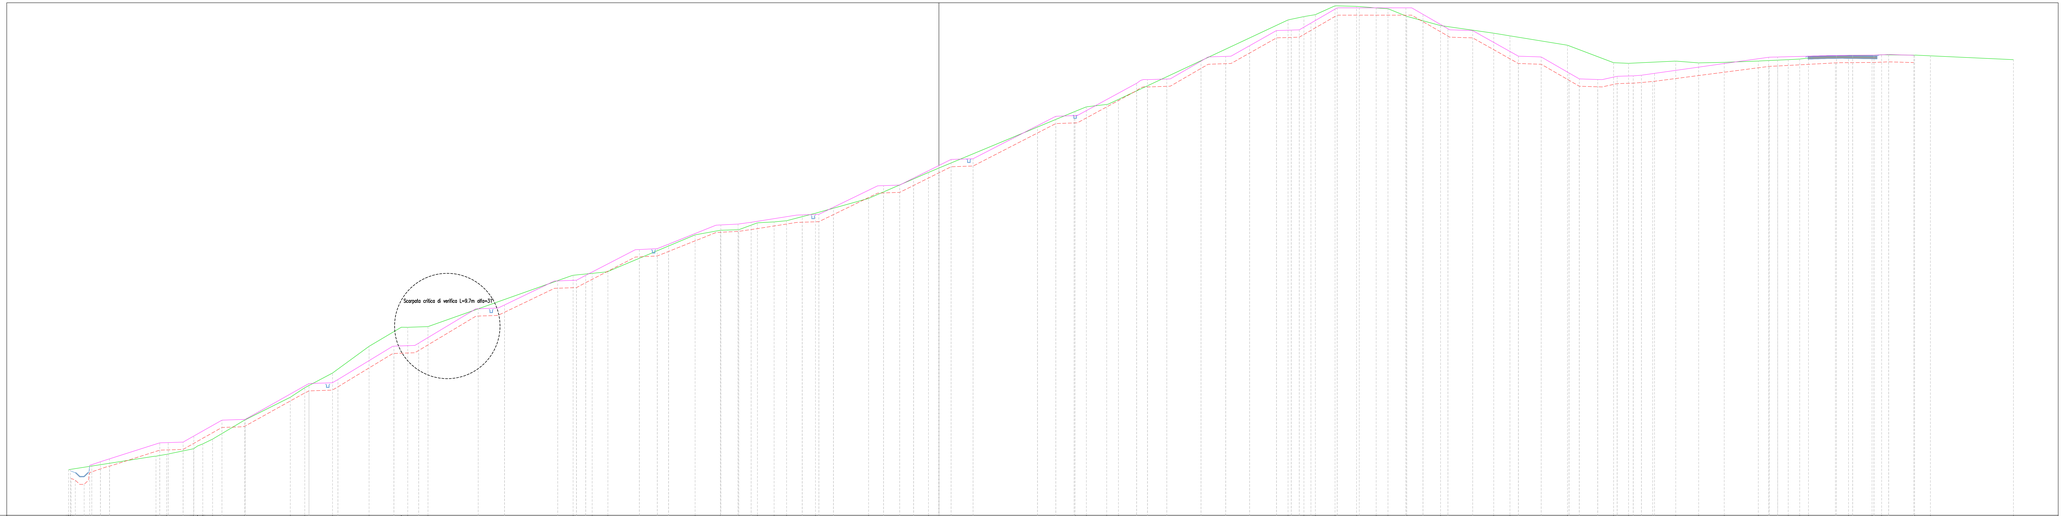


RIMODELLAMENTO PRIMA DEL PACCHETTO DI CHIUSURA
PROFILO DI PROGETTO
PROFILO TERRENO

Sezione 0
Progr : 0+134.50
Scala : 200:200
Q.Rif. : 330.00

| | |
|---|---|
| PROGRESSIVE TERRENO | (-118.71) (-118.46) … 0.00 … 44.90 … 90.00 … 135.00 … 180.00 … 225.00 … 270.00 … 315.00 … 360.00 … 405.00 … 450.00 … 495.00 … 540.00 … 585.00 … 630.00 … 675.00 … 720.00 … 765.00 … 810.00 … 855.00 … 900.00 … 945.00 …