

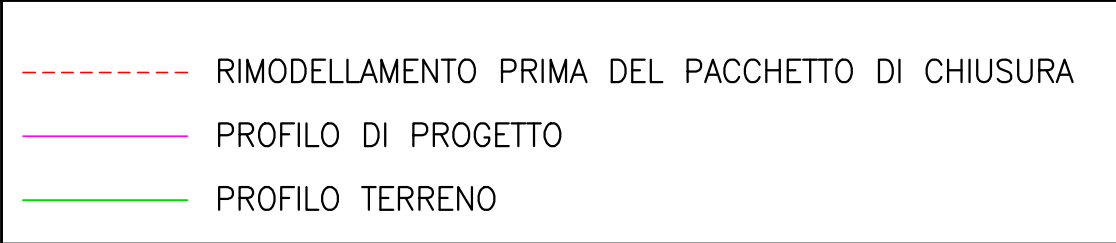


Sez.21
Progr : 0+220.00
Scala : 200:200
Q.Rif. : 340.00

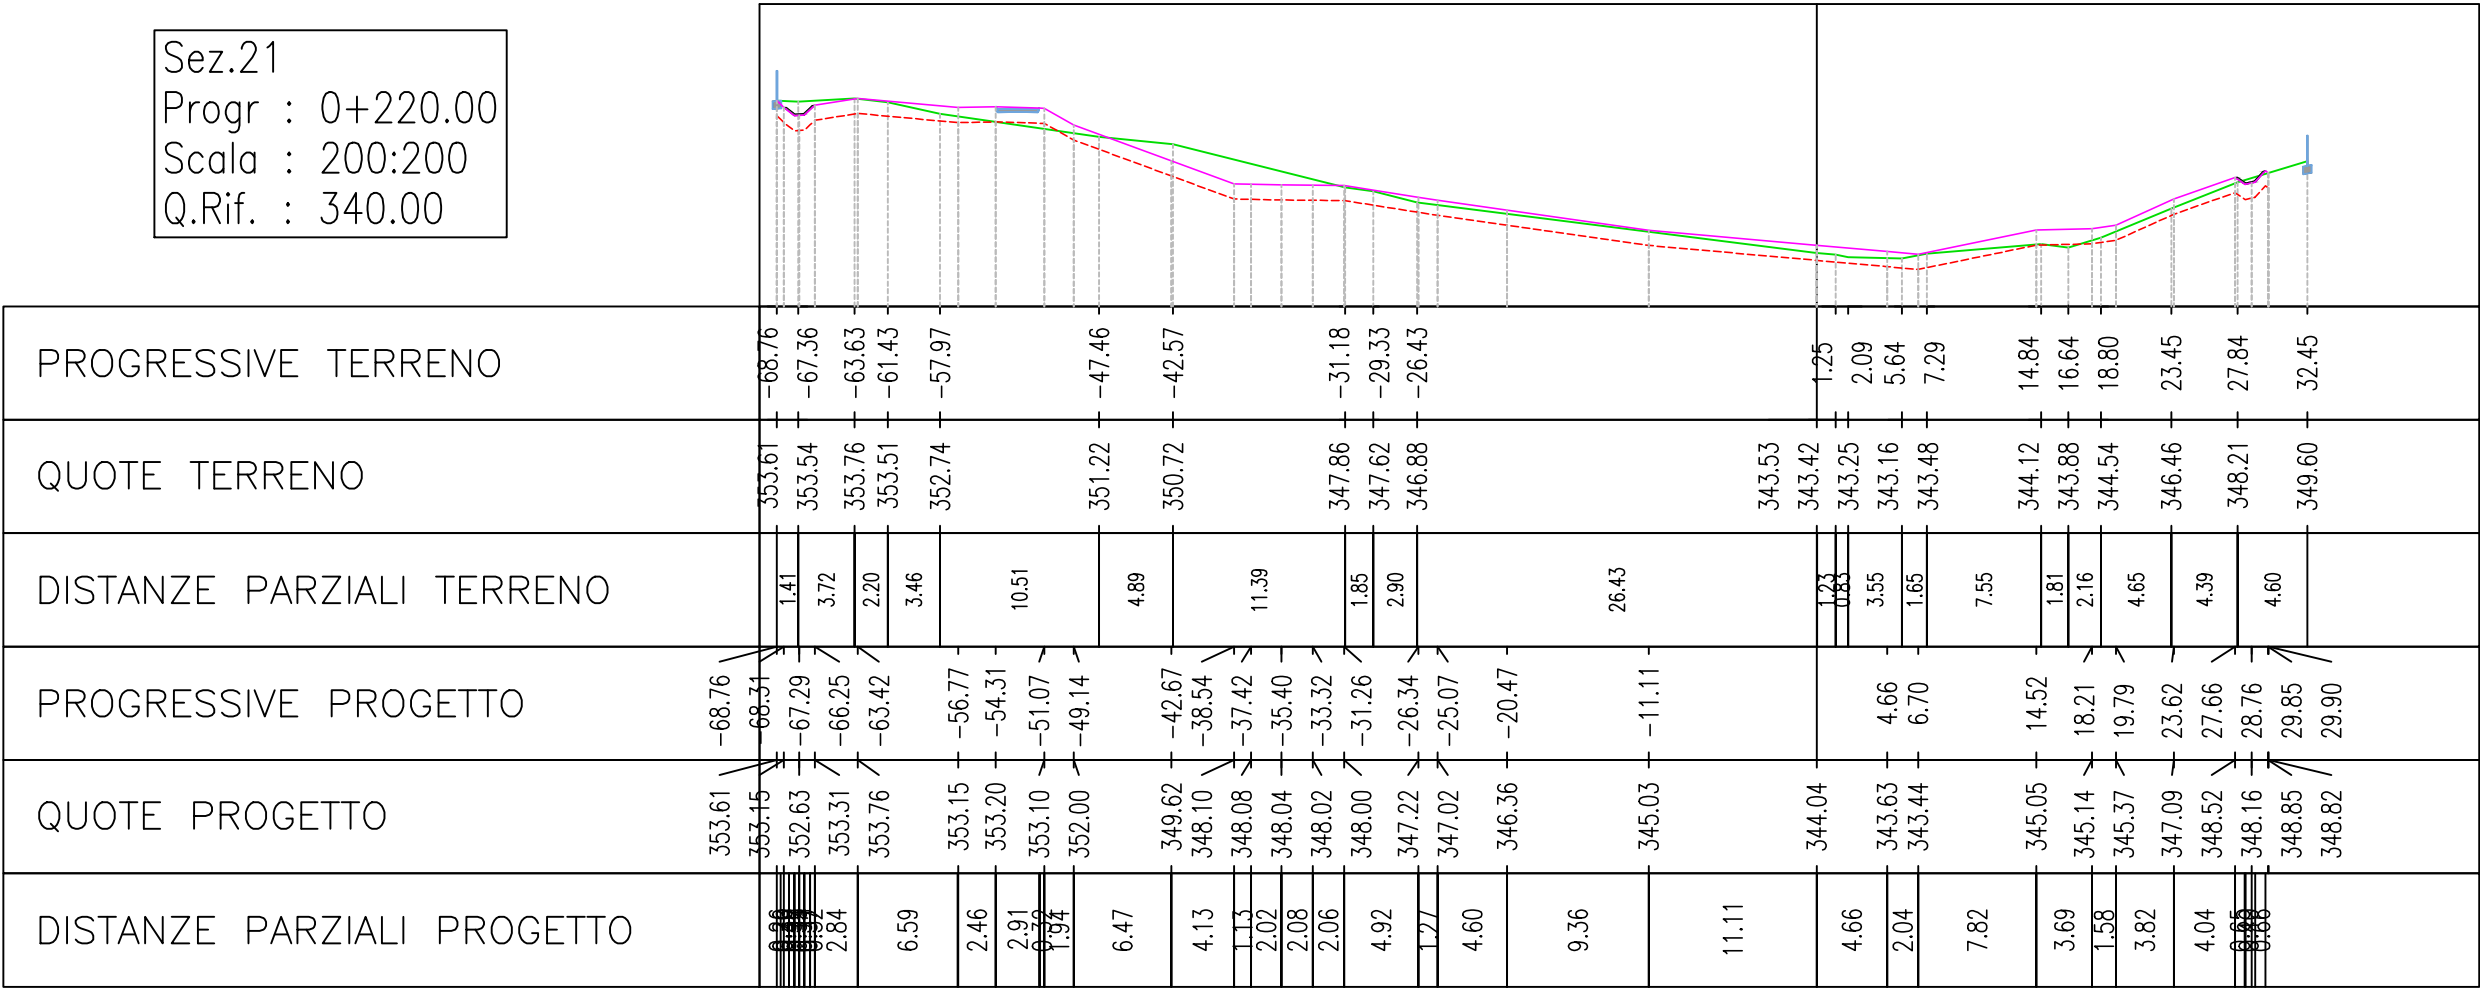

Sez.22
Progr : 0+230.00
Scala : 200:200
Q.Rif. : 330.00

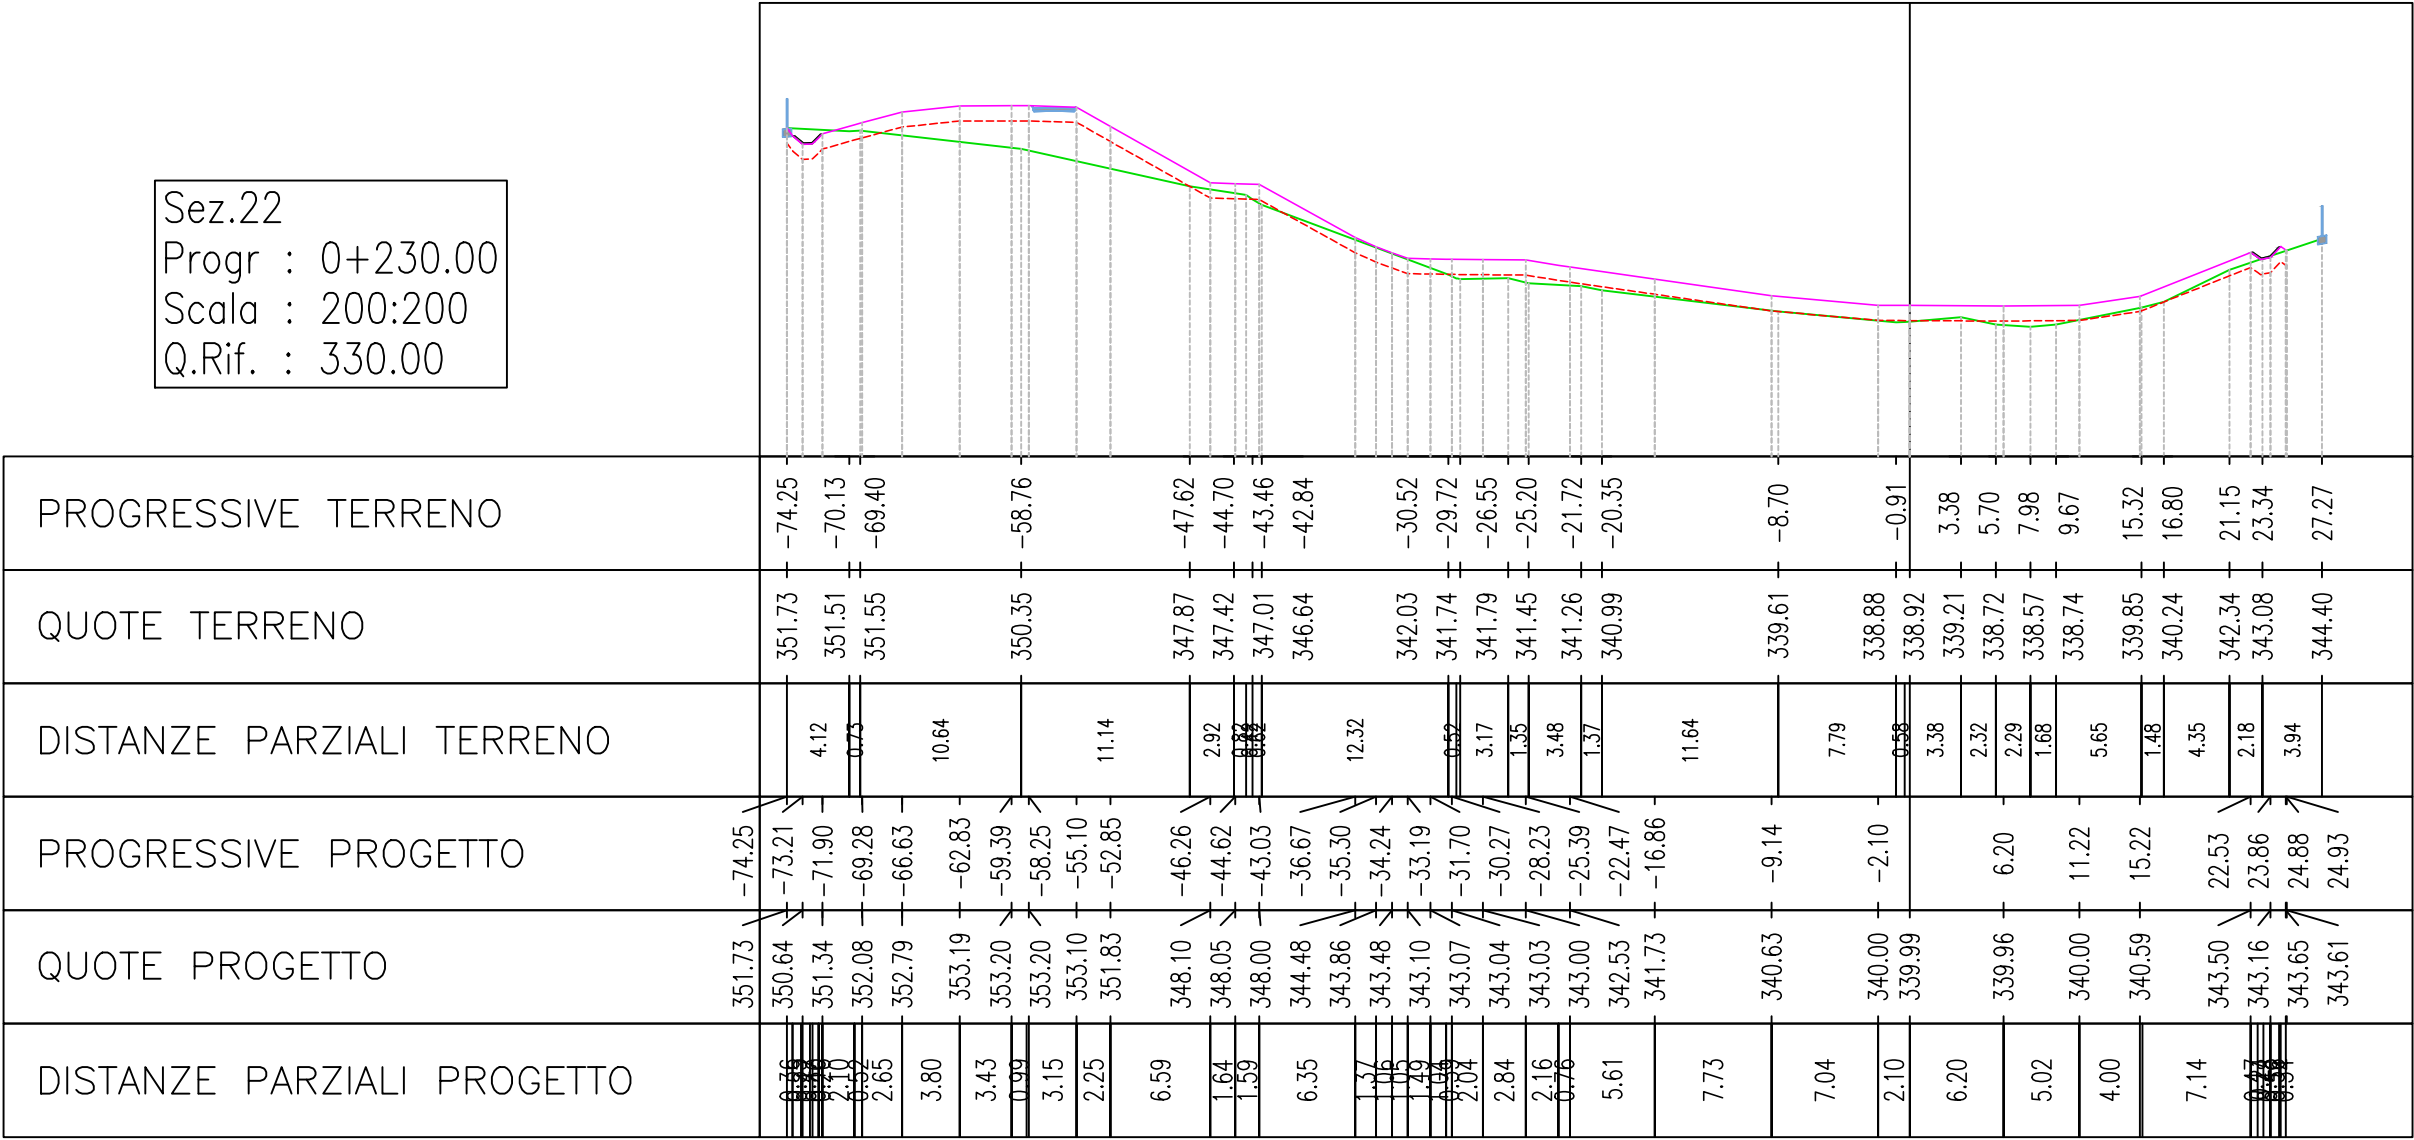

REGIONE BASILICATA
PROVINCIA DI MATERA
COMUNE DI SALANDRA



PROGETTO ESECUTIVO

Copertura superficiale finale della discarica
comunale di Piano del Governo

TITOLO ELABORATO:

Sezioni trasversali di progetto
- tav. 3/3

CODICE ELABORATO:

COMMESSA	FASE	ELABORATO	REV.
F0142	B	026	0

Riproduzione o consegna a terzi solo dietro specifica autorizzazione.

SCALA:

1:200

Marzo 2017	Prima emissione	G. ZUCCARO	G. ZUCCARO	G. ZUCCARO
DATA	DESCRIZIONE	REDATTO	VERIFICATO	APPROVATO

RESPONSABILE UNICO DEL PROCEDIMENTO:

ing. Domenico TERRANOVA
Comune di Salandra
via Regina Margherita, 75017 Salandra (MT)

PROGETTAZIONE:

ing. Giorgio ZUCCARO
Studio di Ingegneria Giorgio Zuccaro
via Pretoria 289, 85100 Potenza

INGEGNERI DELLA PROV. DI SALANDRA
N° 1622
ZUCCARO - DI DONATO

Sez.23
Progr : 0+238.00
Scala : 200:200
Q.Rif. : 330.00

