




PARTICOLARE ANCORAGGIO COPERTURA IMPERMEABILE
(SCALA 1 : 20)

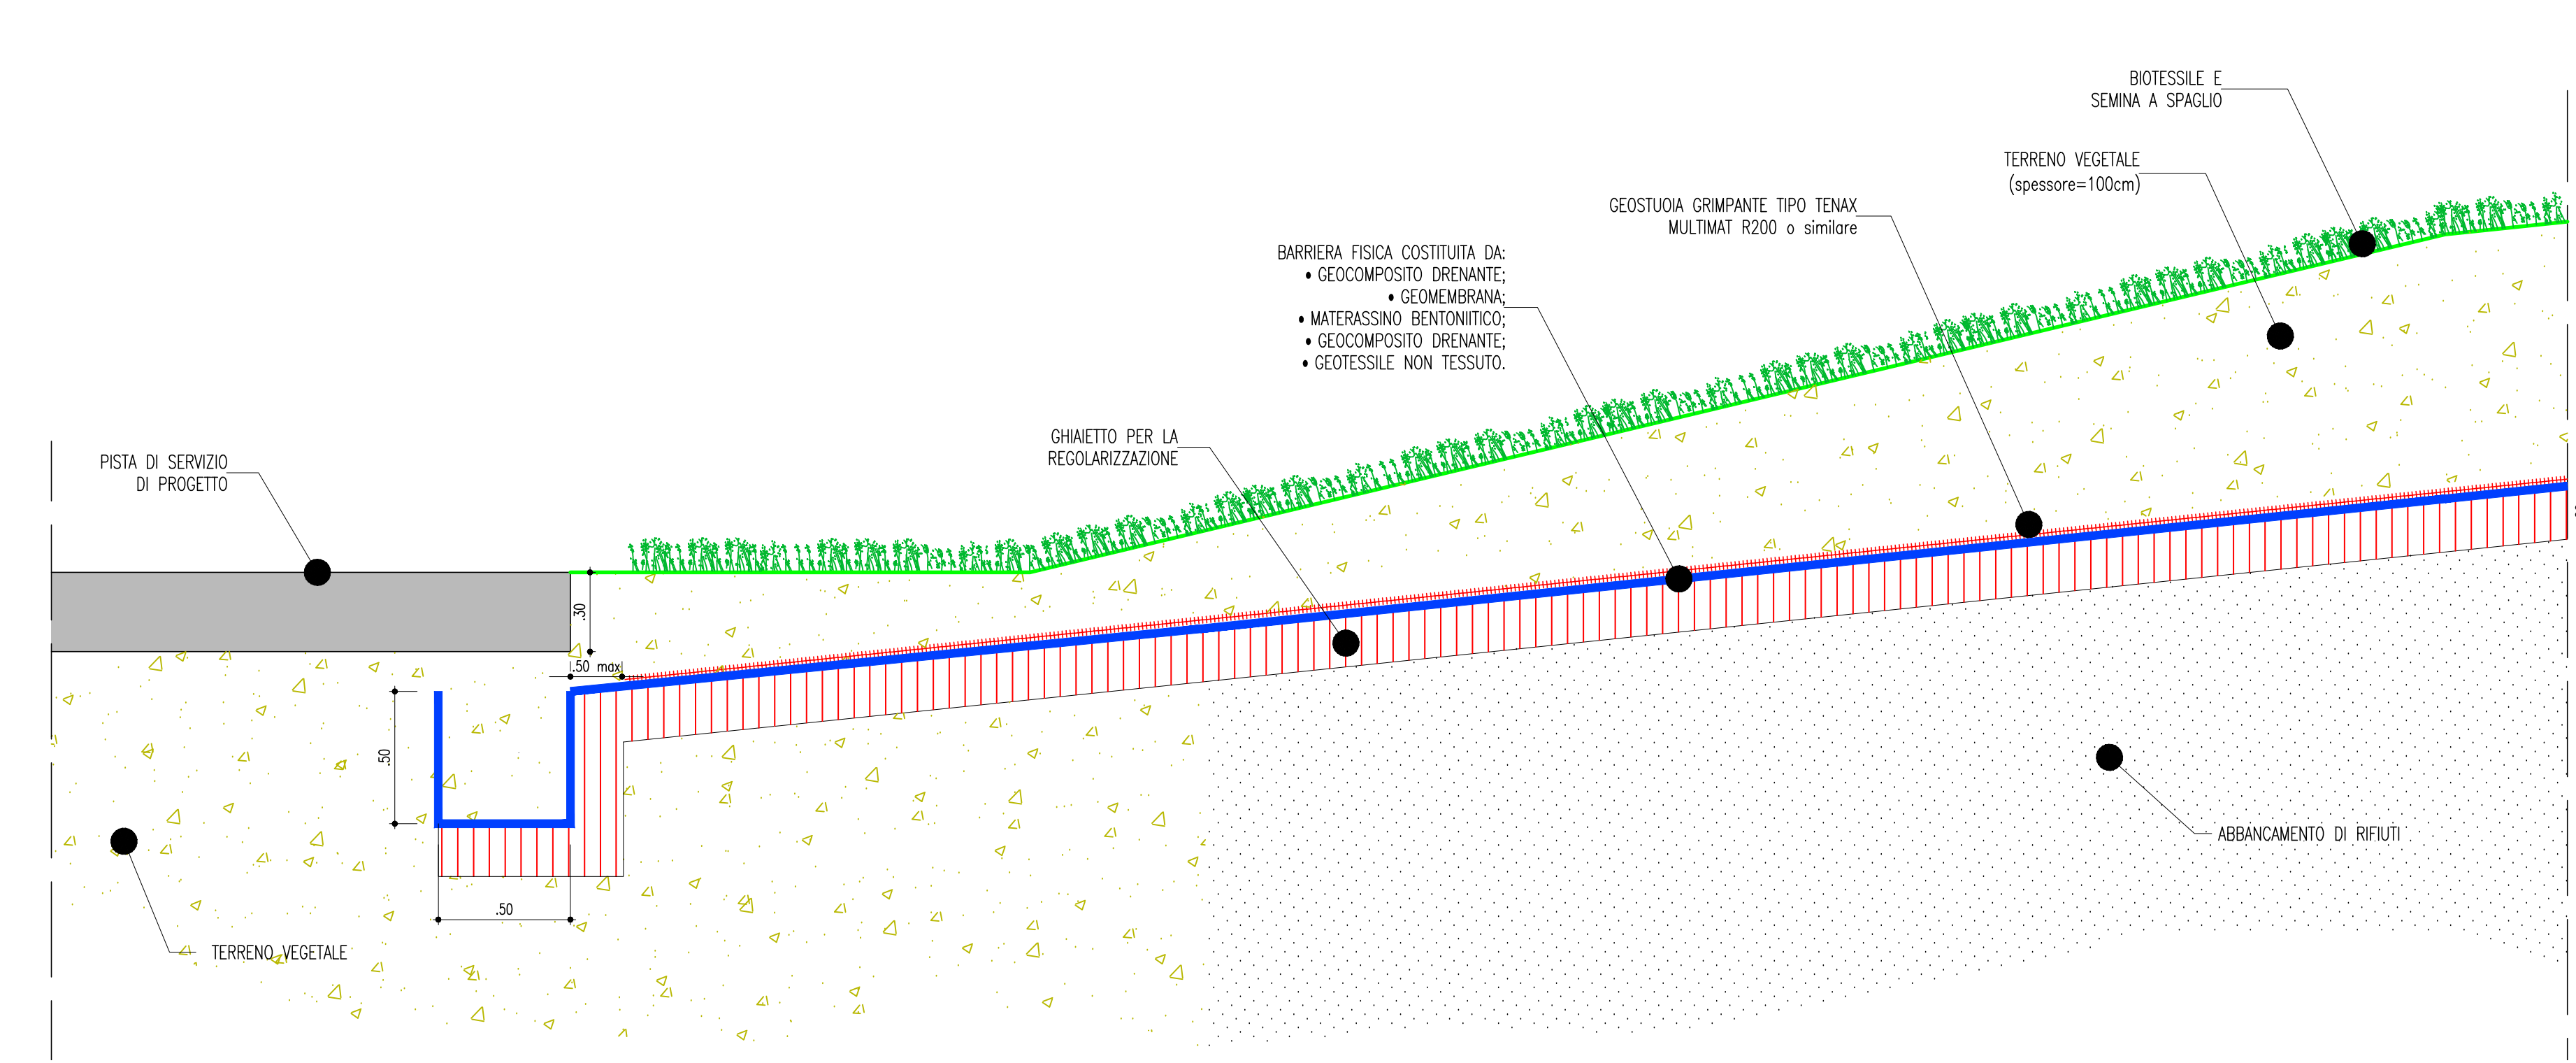


PARTICOLARE TRINCEA DI ANCORAGGIO DEI GEOSINTETICI
(SCALA 1 : 20)

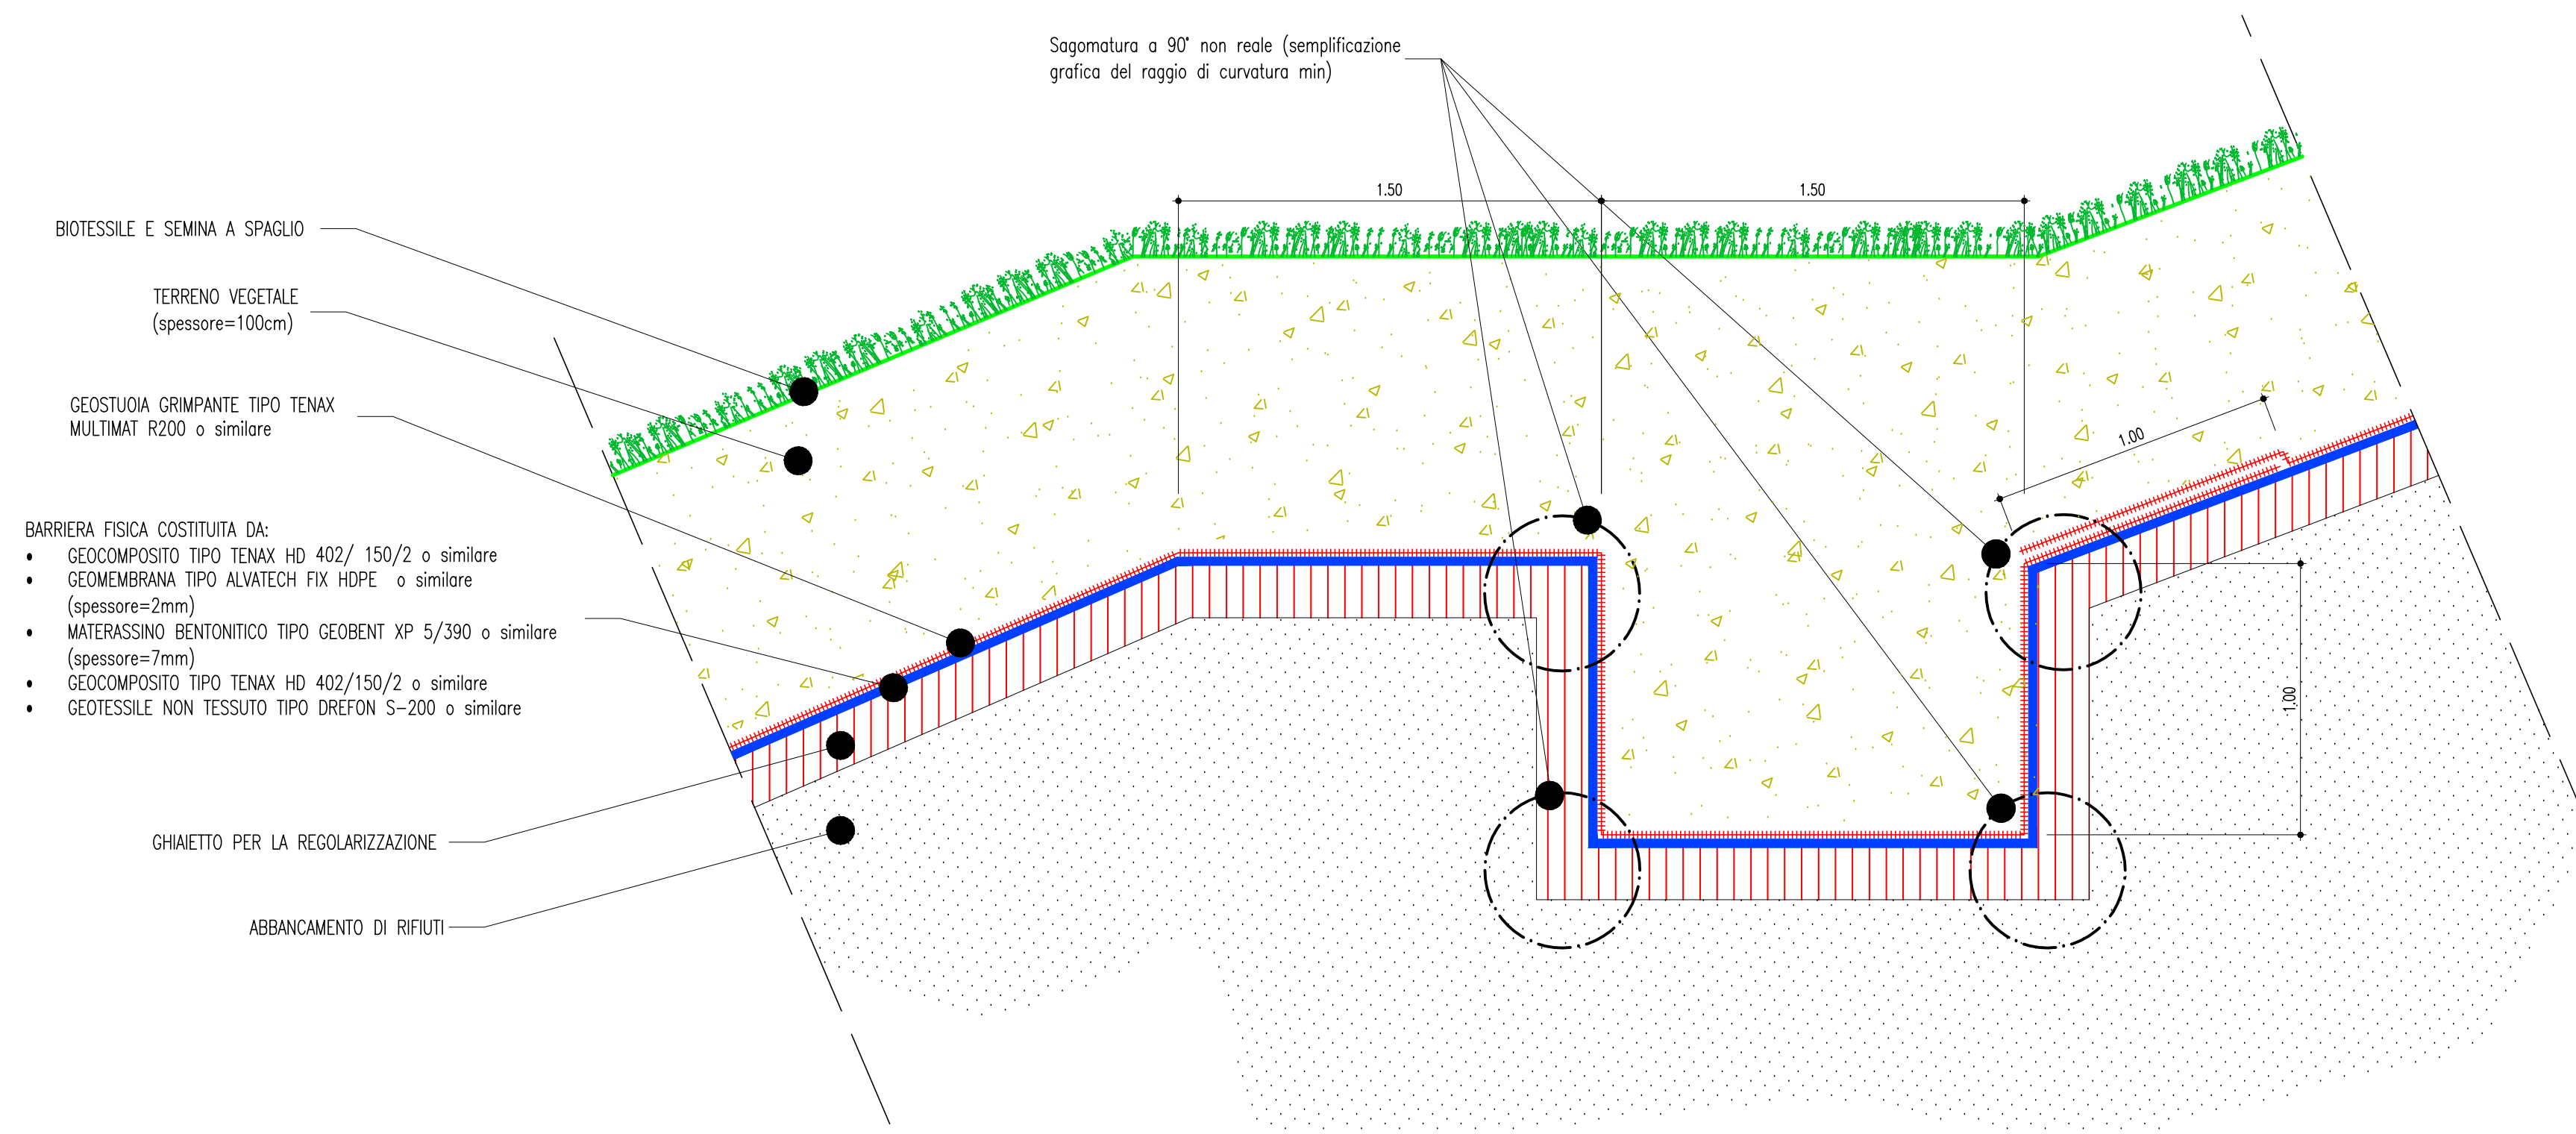


PARTICOLARE CAPPING
(SCALA 1 : 20)

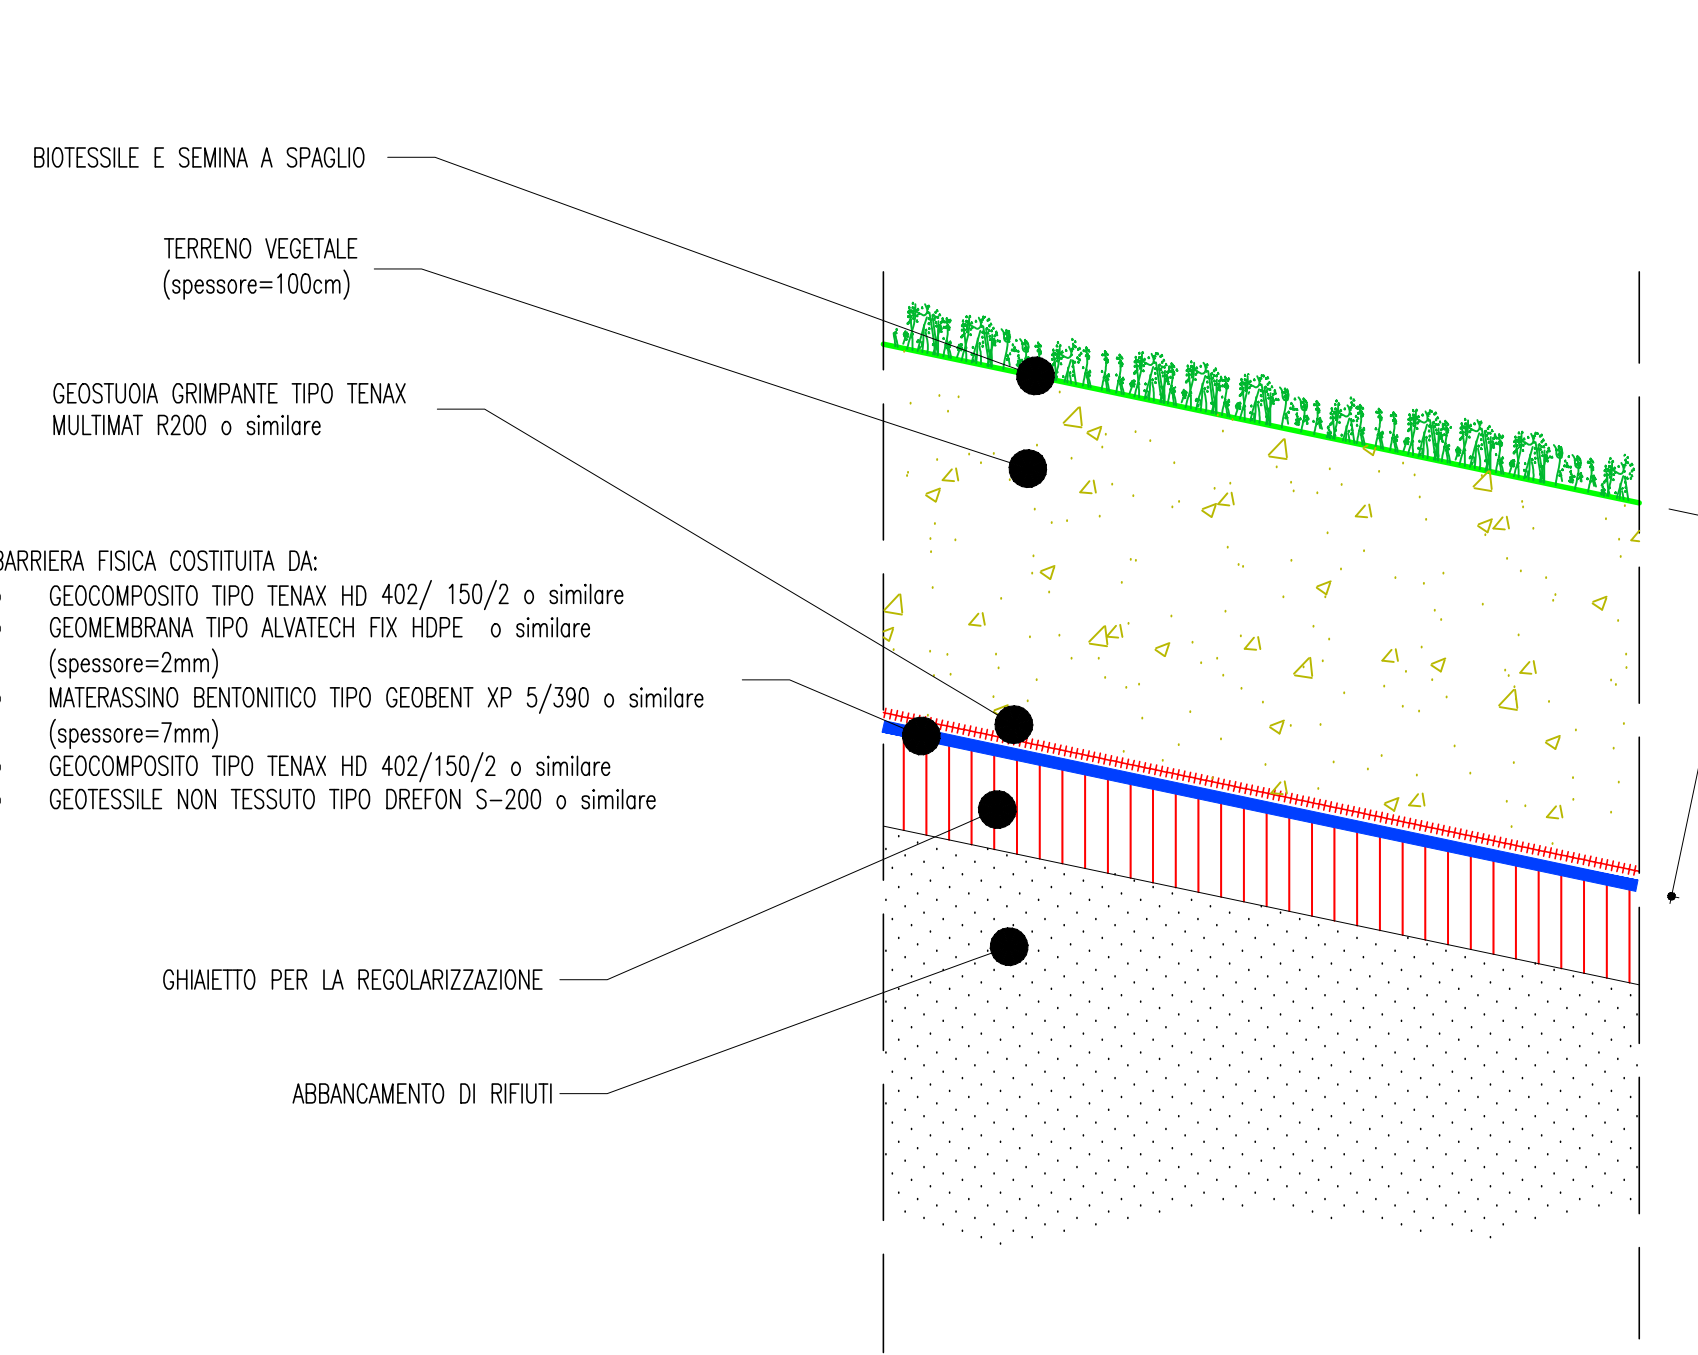


PARTICOLARE CANALETTA DI VERSANTE IN CAV 30x30 cm
(SCALA 1 : 20)

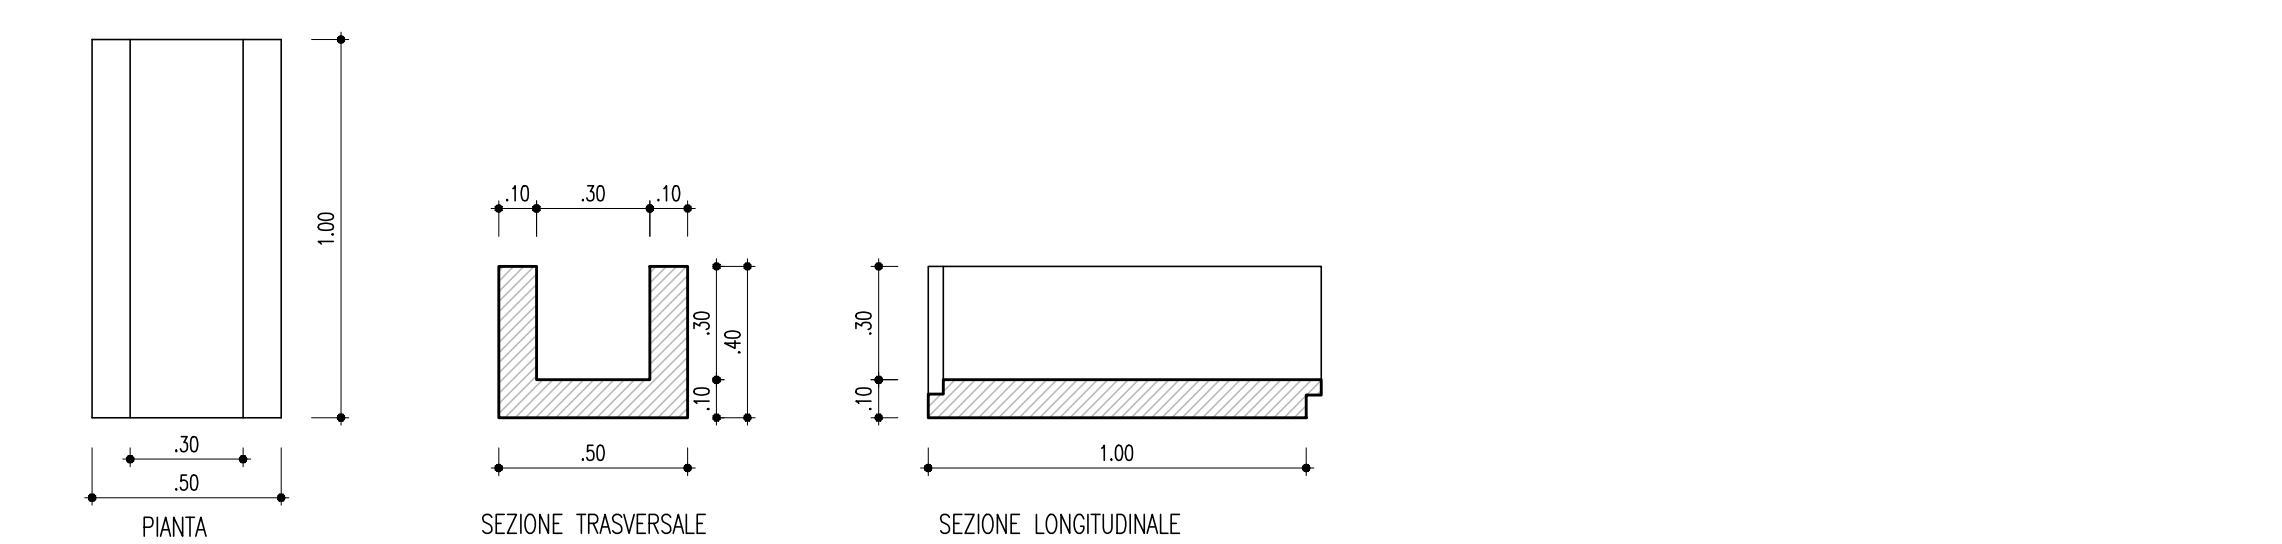


PARTICOLARE CANALETTA DI PERIMETRALE IN CAV 50/150x50 cm
(SCALA 1 : 20)

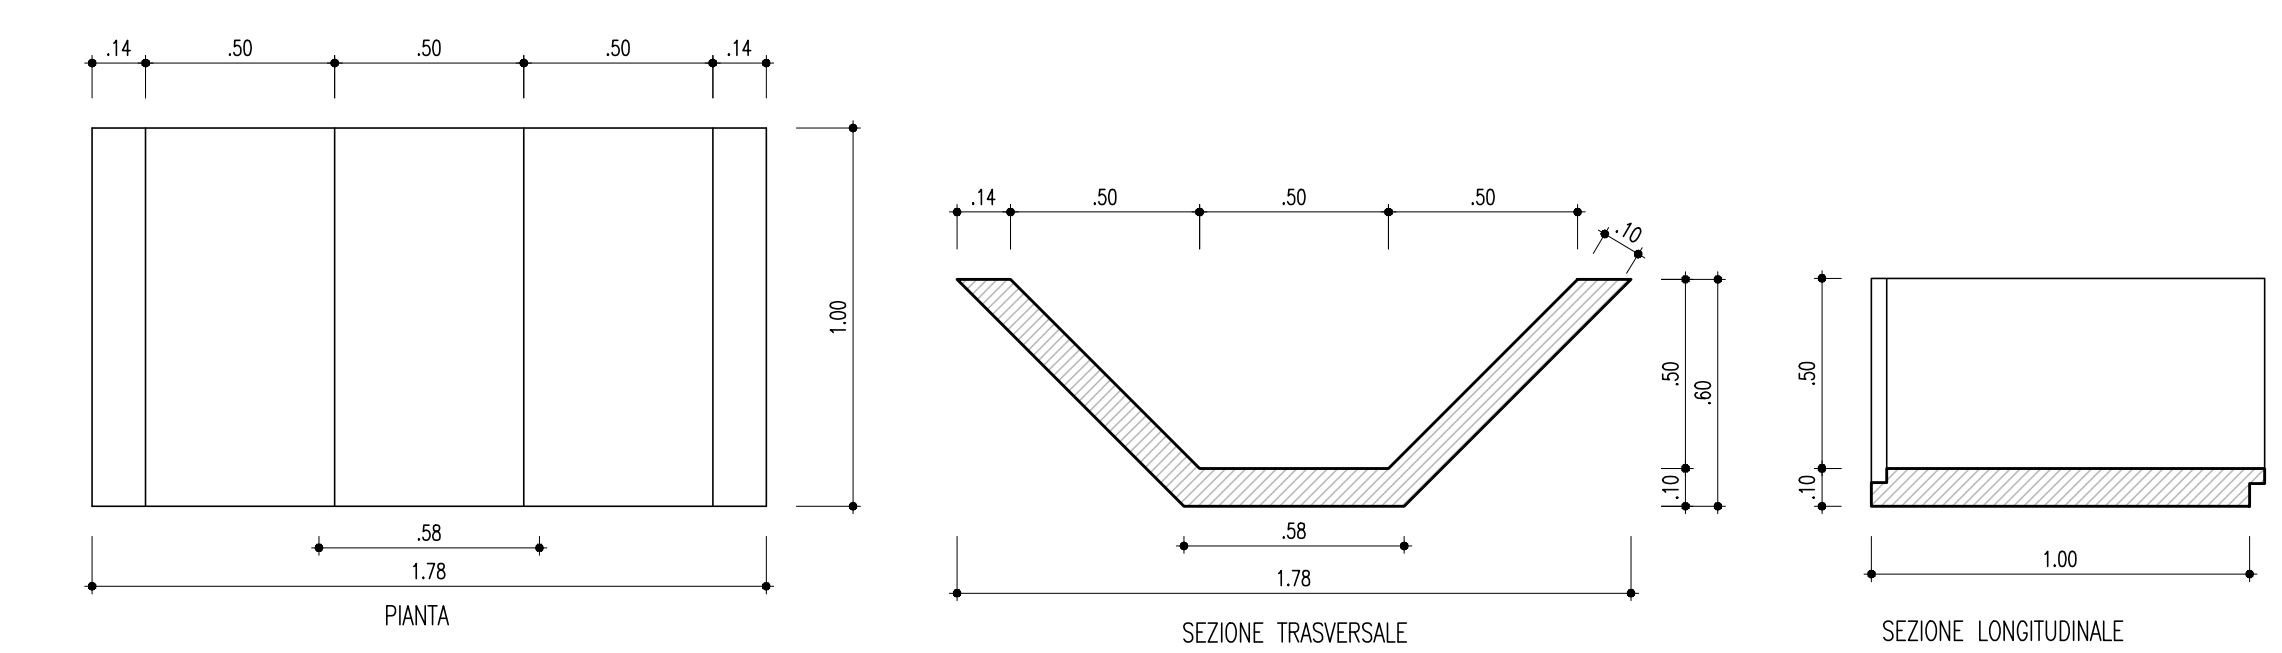


PARTICOLARE RACCORDO COPERTURA IMPERMEABILE-TUBAZIONE IMPERMEABILE Ø 600mm
(SCALA 1 : 20)

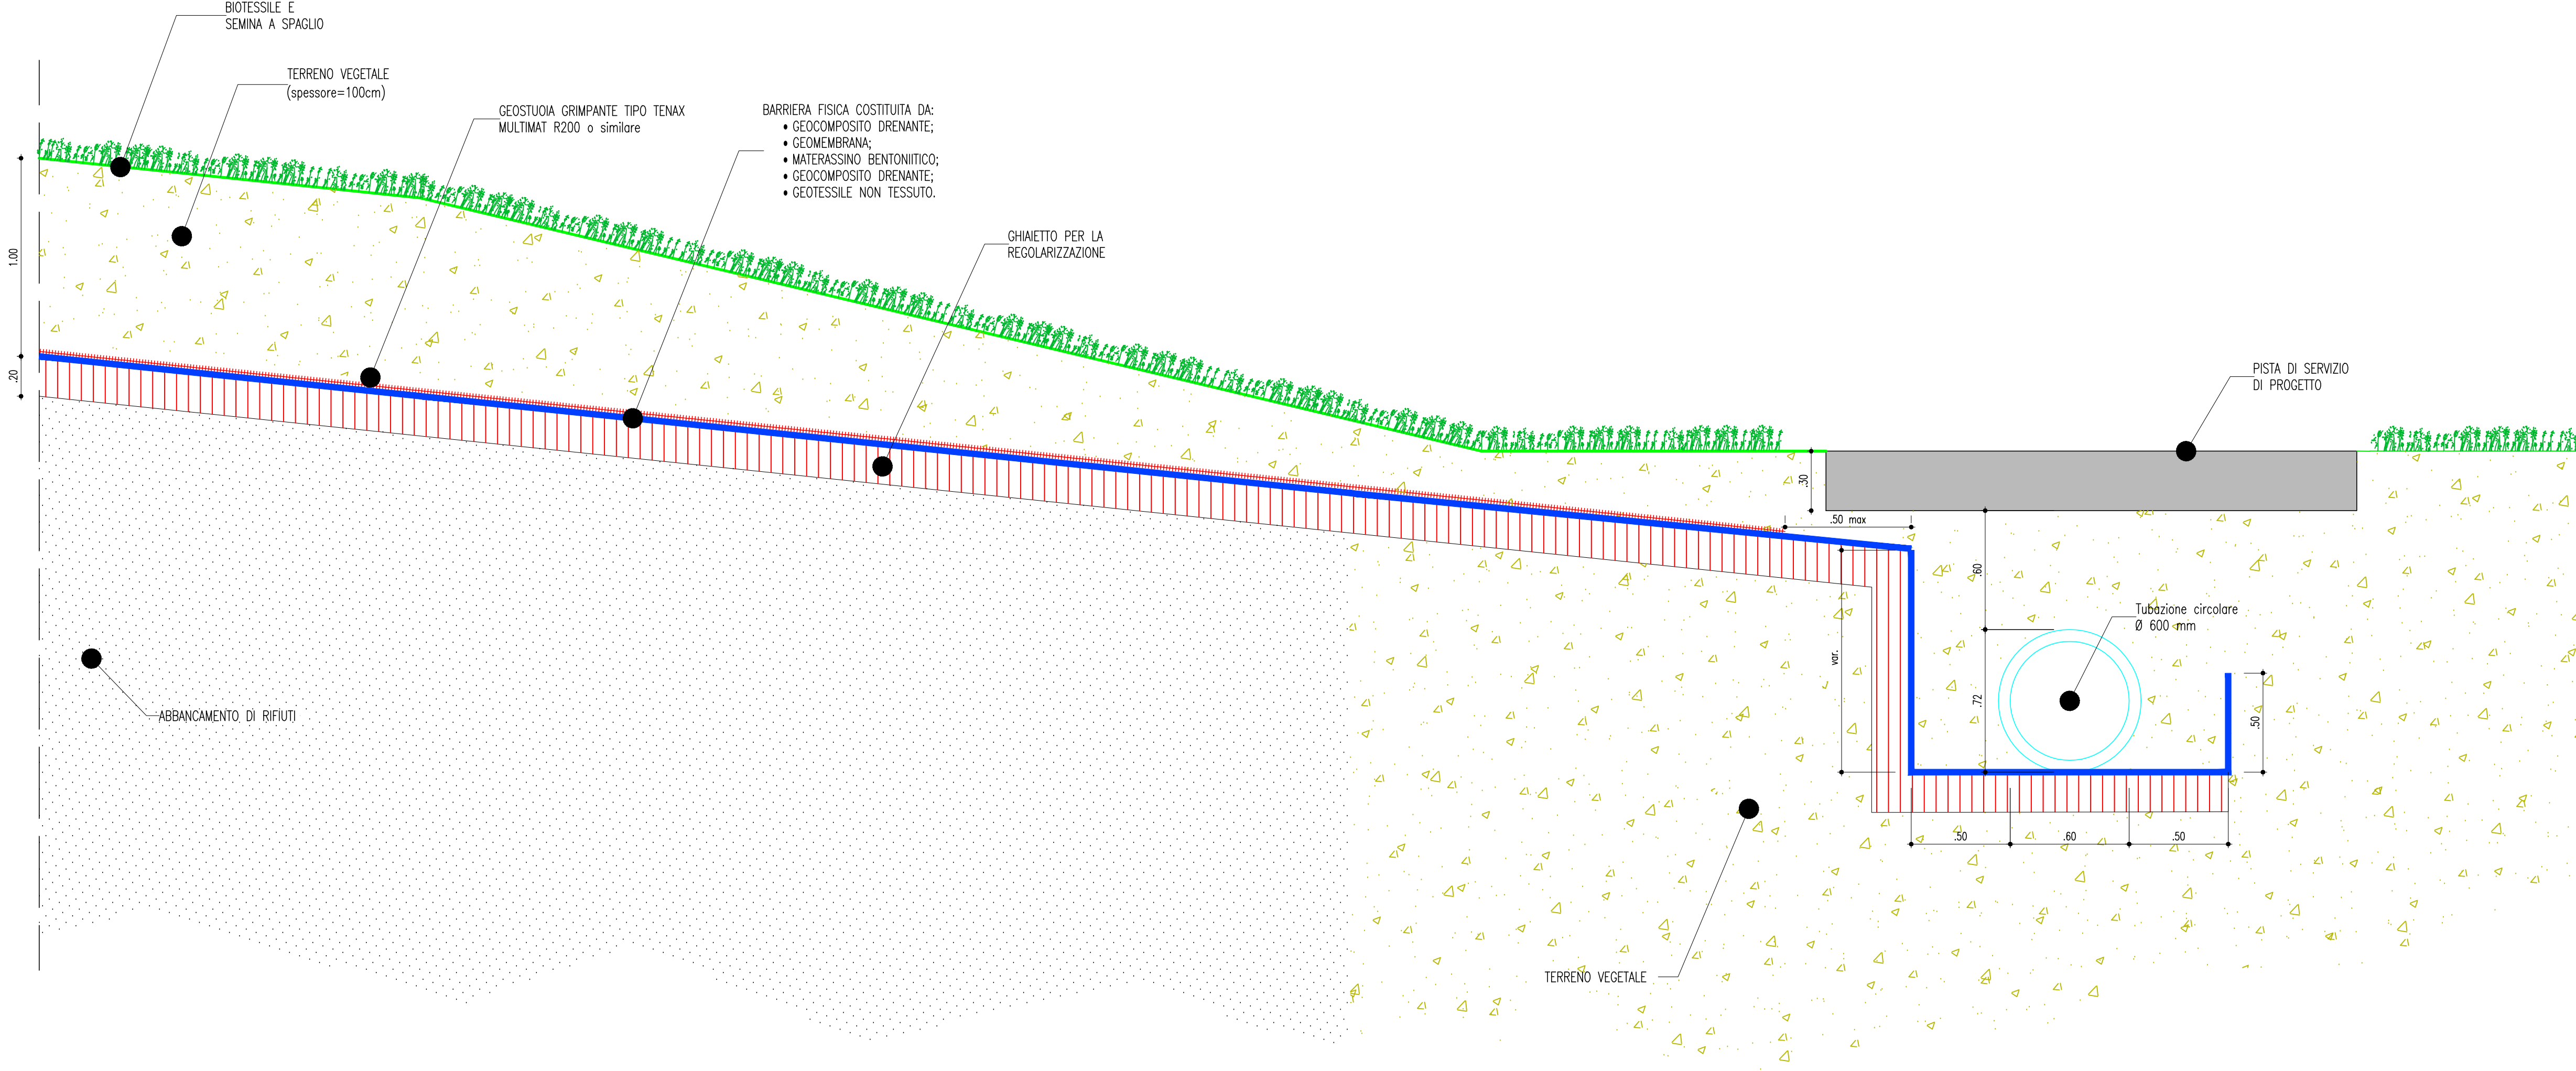

PARTICOLARE RACCORDO COPERTURA IMPERMEABILE-CANALETTA
(SCALA 1 : 20)

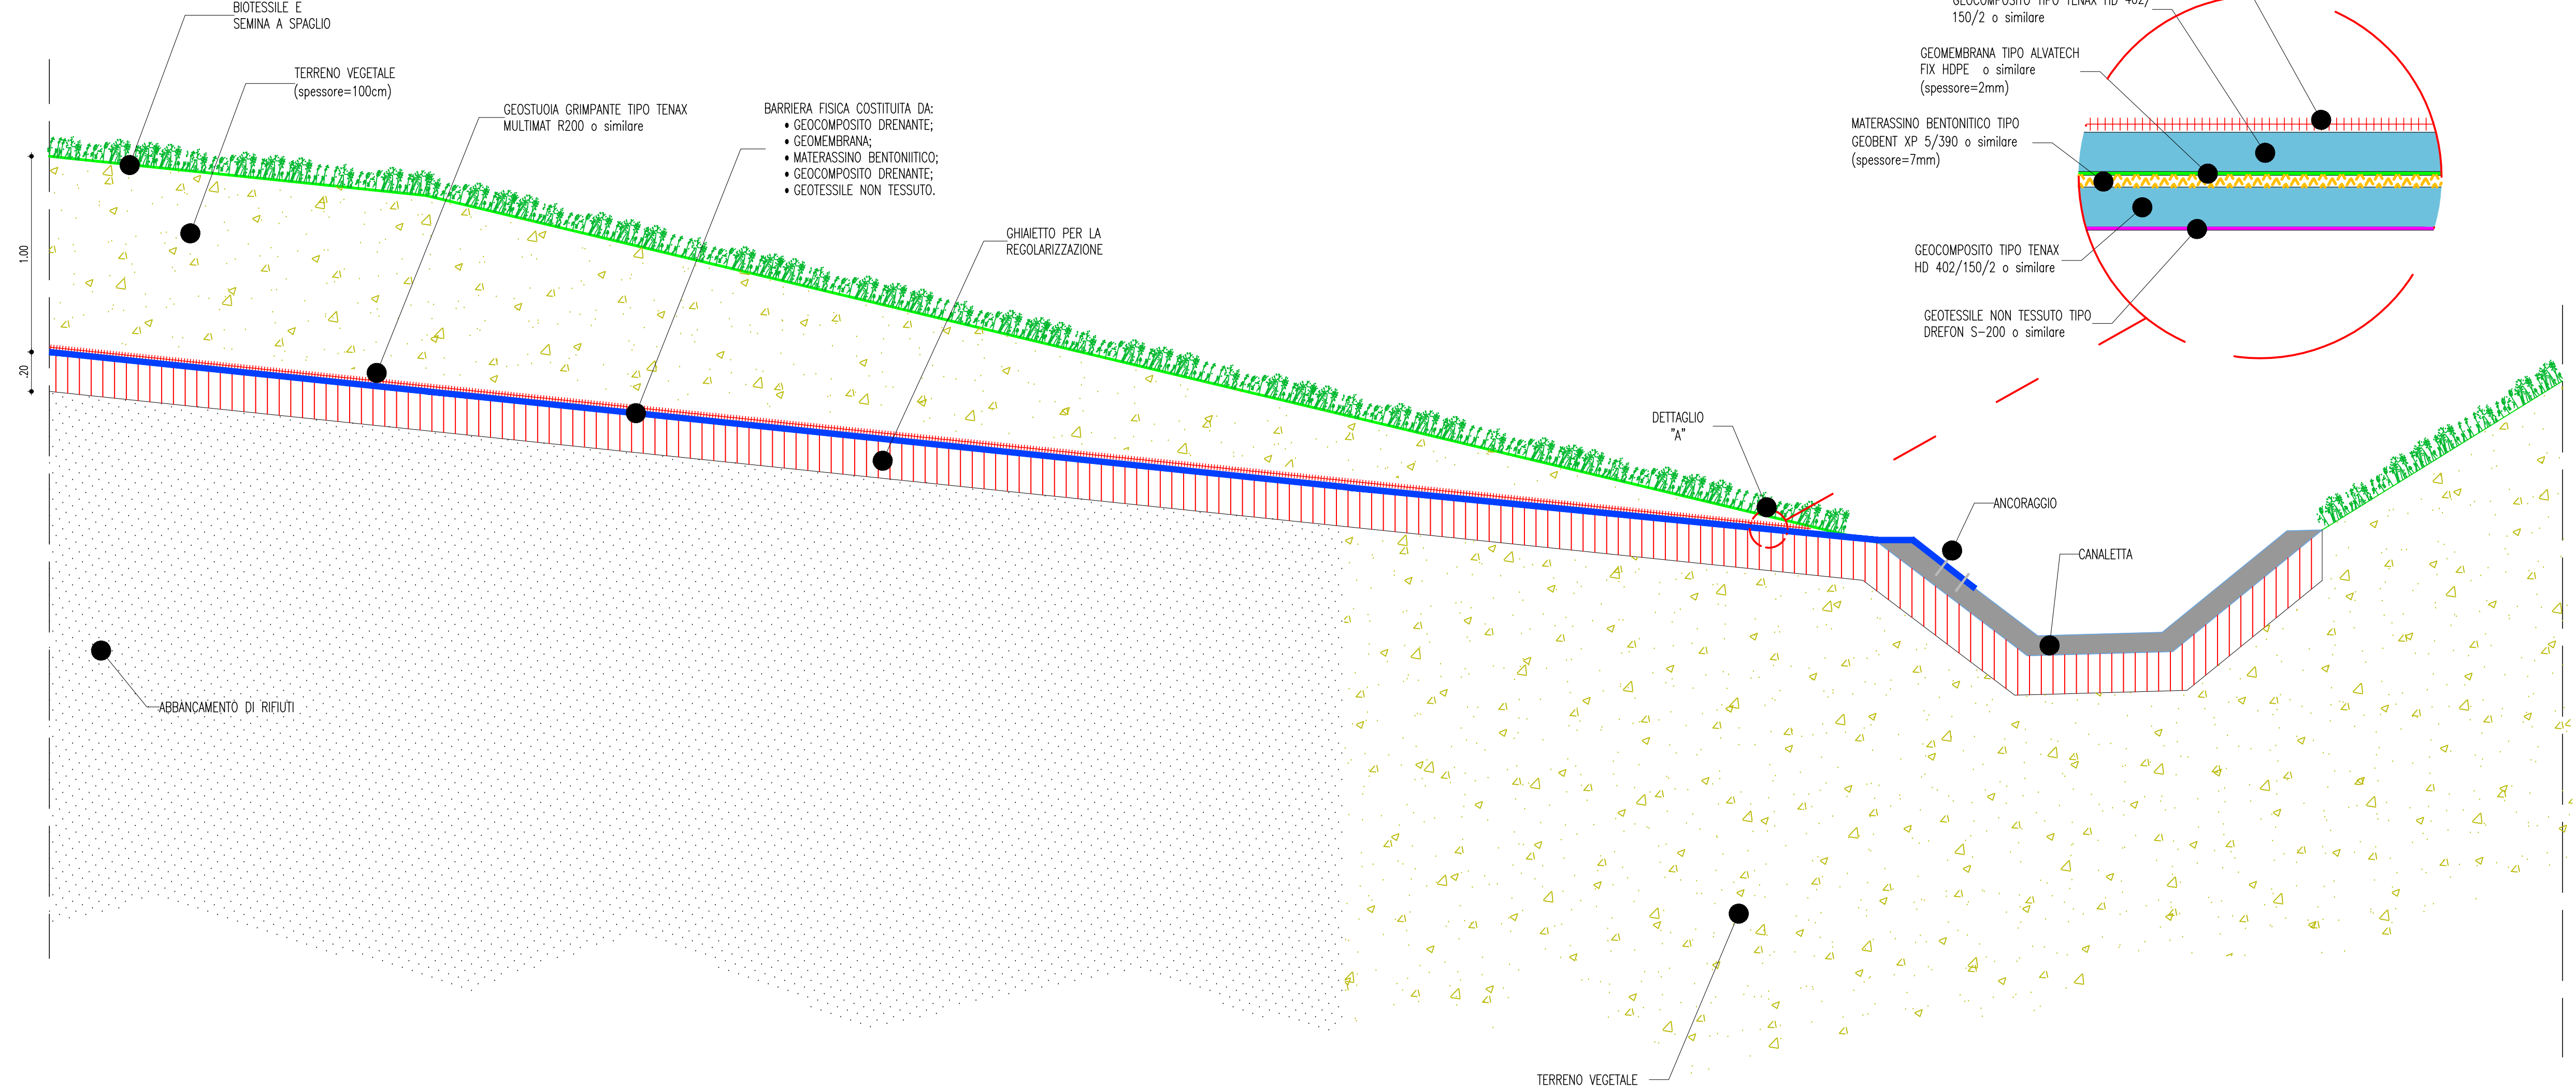

DETTAGLIO "A"
(SCALA 1 : 2)

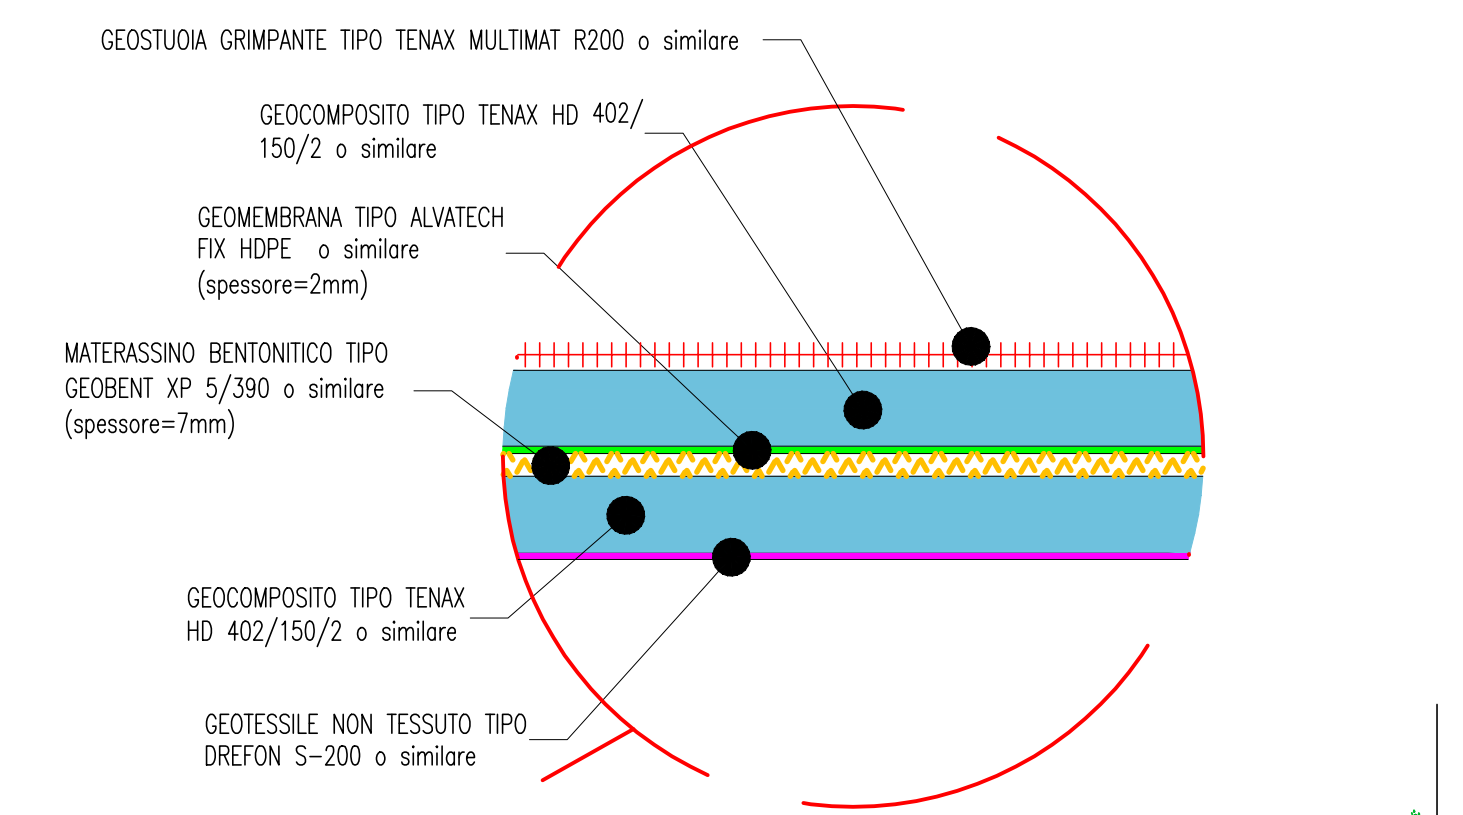

REGIONE BASILICATA
PROVINCIA DI MATERA
COMUNE DI SALANDRA

PROGETTO ESECUTIVO

Copertura superficiale finale della discarica comunale di Piano del Governo

TITOLO ELABORATO: Particolari costruttivi - tav.1/2

COMMESSA	FASE	ELABORATO	REV.
F0142	B	027	0

SCALA: varie

DATA	DESCRIZIONE	REDAITTO	VERIFICATO	APPROVATO
Marzo 2017	Prima emissione	G. ZUCCARO	G. ZUCCARO	G. ZUCCARO

RESPONSABILE UNICO DEL PROCEDIMENTO: ing. Domenico TERRANOVA
Comune di Salandra
via Regina Margherita, 75017 Salandra (MT)

PROGETTAZIONE: ing. Giorgio ZUCCARO
Studio di Ingegneria Giorgio Zuccaro
via Pretoria 289, 85100 Potenza