




PROVINCIA DI MATERA

SOSTITUZIONE CORONAMENTI ALLE FACCIATE DELL'I.I.S. LOPERFIDO - MATERA

CUP:H12B26003840003

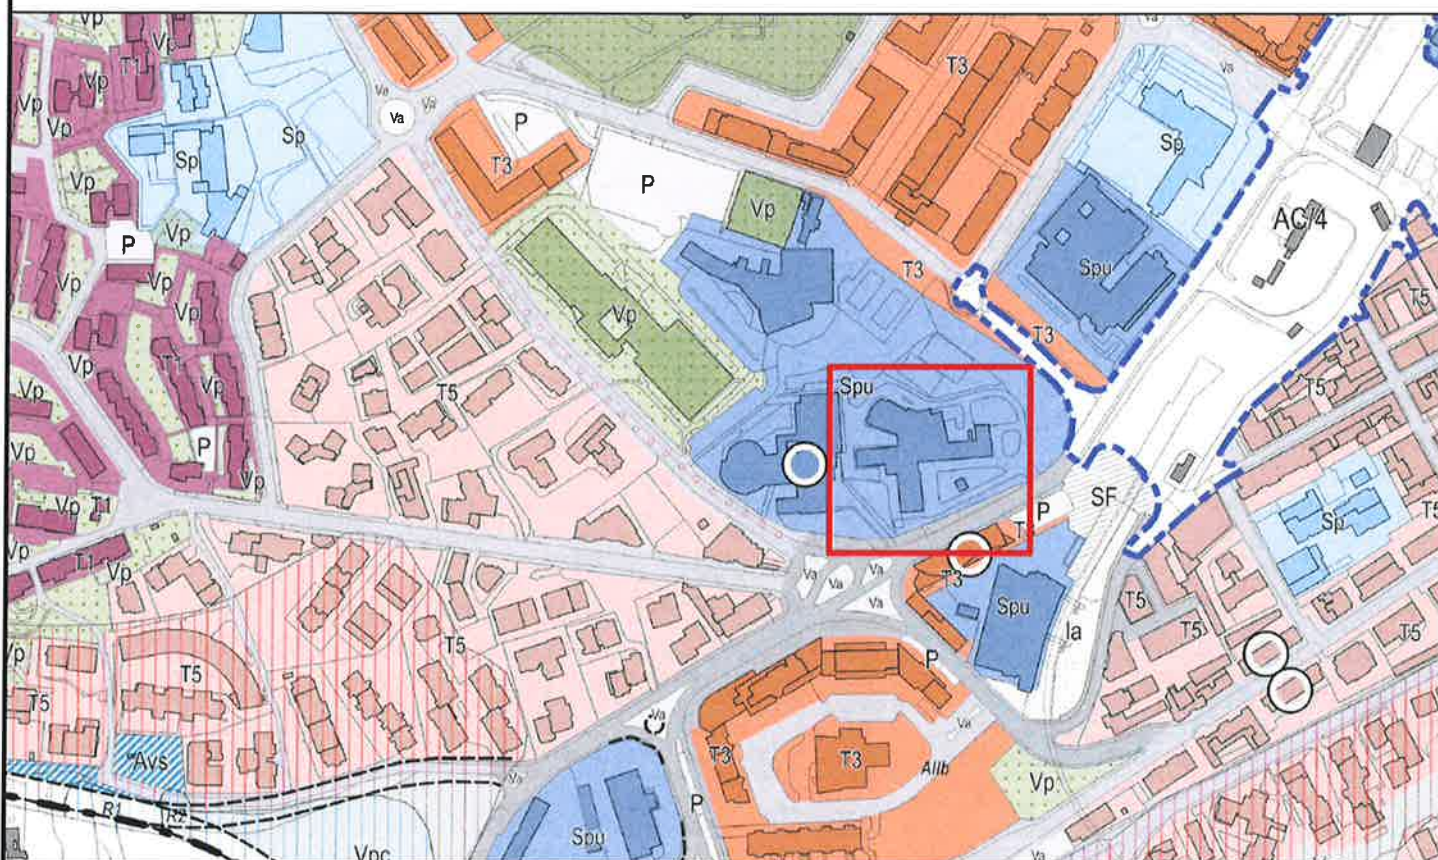

ELABORATO:

ELAB. 2

DATA:

AGOSTO 2026

REVISIONE:

SCALA:

1:100

IL RUP
GEOM. ROCCO ZAFFERANO



ELABORATI GRAFICI:

- COMPUTO METRICO ESTIMATIVO

NOTE:



Provincia di Matera
Area Tecnica - Servizio Edilizia Scolastica

pag. 1

COMPUTO METRICO

OGGETTO: Sostituzione coronamenti alle facciate dell'I.I.S. Loperfido - Matera

COMMITTENTE: Provincia di Matera

Matera, 06/08/2026

IL TECNICO
Geom. Rocco Zafferano

Num.Ord TARIPFA	DESIGNAZIONE DEI LAVORI	DIMENSIONI				Quantità	IMPORTI	
		par.ug.	lung.	larg.	H/peso		unitario	TOTALE
	R I P O R T O							6'670,89
	PIANO TERZO							
	Rimozione ornate verticali finestre 130x200 *(par.ug.=30*2)	60,00	2,00	0,250		30,00		
	Rimozione ornate verticali finestre 250x200 *(par.ug.=2*2)	4,00	2,00	0,250		2,00		
	Rimozione ornate verticali finestre 55x200 *(par.ug.=8*2)	16,00	2,00	0,250		8,00		
	PIANO SECONDO							
	Rimozione ornate verticali finestre 130x200 *(par.ug.=30*2)	60,00	2,00	0,250		30,00		
	Rimozione ornate verticali finestre 250x200 *(par.ug.=2*2)	4,00	2,00	0,250		2,00		
	Rimozione ornate verticali finestre 55x200 *(par.ug.=8*2)	16,00	2,00	0,250		8,00		
	PIANO PRIMO							
	Rimozione ornate verticali finestre 130x200 *(par.ug.=30*2)	60,00	2,00	0,250		30,00		
	Rimozione ornate verticali finestre 250x200 *(par.ug.=2*2)	4,00	2,00	0,250		2,00		
	Rimozione ornate verticali finestre 55x200 *(par.ug.=8*2)	16,00	2,00	0,250		8,00		
	PIANO TERRA (lato uffici)							
	Rimozione ornate verticali finestre 200x240 (uffici) *(par.ug.=6*2)	12,00	2,40	0,250		7,20		
	Rimozione ornate verticali finestre 320x120 *(par.ug.=2*2)	4,00	1,20	0,250		1,20		
	Rimozione ornate verticali finestra 250x120	2,00	1,20	0,250		0,60		
	Rimozione ornate verticali finestre 130x200 *(par.ug.=2*2)	4,00	2,00	0,250		2,00		
	PROSPETTO LATO SCIENTIFICO							
	Rimozione ornate verticali finestre 100x235 *(par.ug.=15*2)	30,00	2,35	0,250		17,63		
	SOMMANO mq					148,63	5,87	872,46
4 BAS2026/B. 02.012.03	Scrostatura di intonaco di qualsiasi tipo, sia rustico che civile, o rasato, o tinteggiato, o verniciato, interno ed esterno, con scalfittura della malta nei giunti di laterizio delle strutture murarie sottostanti, spazzolatura finale e lavaggio di pulizia della superficie scrostata, con gli oneri come alle premesse orizzontale esterno escluso ponteggio; Scrostatura intonaco ornate orizzontali PROSPETTO SU VIALE ALDO MORO							
	PIANO TERZO							
	Rimozione ornate orizzontali finestre 130x200	30,00	1,40	0,250		10,50		
	Rimozione ornate orizzontali finestre 250x200	2,00	2,60	0,250		1,30		
	Rimozione ornate orizzontali finestre 55x200	8,00	0,65	0,250		1,30		
	PIANO SECONDO							
	Rimozione ornate orizzontali finestre 130x200	30,00	1,40	0,250		10,50		
	Rimozione ornate orizzontali finestre 250x200	2,00	2,60	0,250		1,30		
	Rimozione ornate orizzontali finestre 55x200	8,00	0,65	0,250		1,30		
	PIANO PRIMO							
	Rimozione ornate orizzontali finestre 130x200	30,00	1,40	0,250		10,50		
	Rimozione ornate orizzontali finestre 250x200	2,00	2,60	0,250		1,30		
	Rimozione ornate orizzontali finestre 55x200	8,00	0,65	0,250		1,30		
	PIANO TERRA (lato uffici)							
	Rimozione ornate orizzontali finestre 200x240 (uffici)	6,00	2,50	0,250		3,75		
	Rimozione ornate orizzontali finestre 320x120	2,00	3,30	0,250		1,65		
	Rimozione ornate orizzontali finestra 250x120	1,00	2,50	0,250		0,63		
	Rimozione ornate orizzontali finestre 130x200	2,00	1,40	0,250		0,70		
	PROSPETTO LATO SCIENTIFICO							
	Rimozione ornate orizzontali finestre 100x235	15,00	1,10	0,250		4,13		
	SOMMANO mq					50,16	8,72	437,40
5 BAS2026/B. 05.051.01	Risanamento corticale di piccole zone di strutture in c.a. quali ricoprimenti di armatura, nidi di ghiaia, caranfolature mediante rimozione del cls degradato e irruvidimento della superficie del supporto, rimozione di ruggine dalle armature esistenti, protezione delle stesse con rivestimento anticorrosione da compensarsi a							
	A R I P O R T A R E							7'980,75

Num.Ord. TARIFFA	DESIGNAZIONE DEI LAVORI	DIMENSIONI				Quantità	IMPORTI	
		par-ug	lung	larg	H/peso		unitario	TOTALE
	R I P O R T O							7'980,75
	parte,saturazione con acqua in pressione del calcestruzzo di supporto, applicazione di malta cementizia premiscelata a stabilità volumetrica, reoplastica e tixotropica pronta all'uso messa in opera per strati successivi (max 1 cm) o gettata in casseri, finitura superficiale e sua stagionatura umida con esclusione di ponteggi. Per spessori fino a 3 cm. Ripristino architravi sopra infissi PIANO TERZO	30,00 2,00	1,40 2,50	0,300 0,300		12,60 1,50		
	PIANO SECONDO	30,00 2,00	1,40 2,50	0,300 0,300		12,60 1,50		
	PIANO PRIMO	30,00 2,00	1,40 2,50	0,300 0,300		12,60 1,50		
	PIANO TERRA (lato uffici)	6,00 2,00 2,00	2,40 3,20 1,40	0,300 0,300 0,300		4,32 1,92 0,75 0,84		
	SOMMANO mq					50,13	128,37	6'435,19
6 BAS2026/B. 05.052.01	Sovrapprezzo all'art. precedente per applicazione del primer protettivo anticorrosivo per le armature; per superficie trattati come all'articolo precedente per ogni ferro. vedi voce Applicazione del primer anticorrosivo (si considerano 3 ferri) PIANO TERZO *(lung.=1,40*3) (lung.=2,50*3)	30,00 2,00	4,20 7,50			126,00 15,00		
	PIANO SECONDO *(lung.=1,40*3) (lung.=2,50*3)	30,00 2,00	4,20 7,50			126,00 15,00		
	PIANO PRIMO *(lung.=1,40*3) (lung.=2,50*3)	30,00 2,00	4,20 7,50			126,00 15,00		
	PIANO TERRA (lato uffici) *(lung.=2,40*3) (lung.=3,20*3) (lung.=2,50*3) (lung.=1,40*3)	6,00 2,00 2,00 2,00	7,20 9,60 7,50 4,20			43,20 19,20 7,50 8,40		
	SOMMANO m					501,30	5,52	2'767,18
7 BAS2026/B. 13.018.01	Intonaco premiscelato di sottofondo, per uso in interni ed esterni a base di calce idraulica naturale e inerti silico calcarei dosati in rapporto costante, marcato CE in conformità alla norma 998-1:2003, reazione al fuoco: classe A1, applicato a macchina, spianato con apposita staggia, di spessore non inferiore a 1.5 cm, compresa la formazione di spigoli vivi rientranti sporgenti, orizzontali e verticali. vedi voce Rifacimento intonaco per successiva posa nuove ornie Vedi voce n° 3 [mq 148.63] Vedi voce n° 4 [mq 50.16]					148,63 50,16		
	SOMMANO mq					198,79	19,85	3'945,98
8 BAS2026/B. 15.005.01	Ornie, soglie di porte e finestre, alzate e pedate di gradini, davanzali, rivestimenti, copertine in lastre normali rettangolari lucidate in laboratorio con spigoli vivi o leggermente arrotondati, coste e piani in vista lucidati di qualsiasi lunghezza e larghezza poste in opera con idonee malte o collanti, grappe, ecc. per collocamento a qualsiasi altezza compreso sfridi con esclusione della formazione di gocciolatoio, della fornitura e posa in opera del regolo di battente con la relativa formazione di scanalatura, della formazione di incastri sulle soglie adeguati agli stipiti. Spessore cm 3 Pietra di Trani o di Apricena , Travertino , Giallo Egitto Nuove Ornie							
	A R I P O R T A R E							21'129,10

Num.Ord. TARIFFA	DESIGNAZIONE DEI LAVORI	DIMENSIONI				Quantità	IMPORTI	
		par.ug.	lung.	larg.	H/peso		unitario	TOTALE
	R I P O R T O							21'129,10
	Vedi voce n° 1 [m 795,10]			0,250		198,78		
	SOMMANO mq					198,78	160,20	31'844,56
9 NP01	Fissaggio meccanico mediante tassellatura delle ornie ai cieli dei vani finestra, il tutto compreso di ogni onere e magistero per dare il lavoro finito a perfetta regola d'arte. Vedi analisi del prezzo Sono compresi: Operaio comune, Operaio Specializzato, Lastre marmo da 5cm, Malta cementizia per posa nuove lastre, tassellatura delle lastre ai cieli con idonei tasselli					1,00		
	SOMMANO a corpo					1,00	2'043,59	2'043,59
10 BAS2026/B. 21.017.01	Tinteggiatura con idropittura silossanica idrorepellente e traspirante, su intonaco civile interno o esterno, data a pennello o rullo in due mani. Nel prezzo è compresa la preparazione del supporto e la imprimitura ad uno strato di isolante dato a pennello, è esclusa l'applicazione della pittura di fondo da computarsi a parte. bianca Ripristinto tinteggiatura perimetrale infissi PIANO TERZO *(lung.=1,30+1,30+2,00+2,00) (lung.=2,50+2,50+2+2) PIANO SECONDO *(lung.=1,30+1,30+2+2) (lung.=2,50+2,50+2+2) PIANO PRIMO *(lung.=1,30+1,30+2+2) (lung.=2,50+2,50+2+2) PIANO TERRA (uffici) *(lung.=2+2+2,40+2,40) (lung.=3,20+3,20+1,20+1,20) (lung.=1,30+1,30+2+2) (lung.=2,50+2,50+1,20+1,20)	30,00 2,00 30,00 2,00 30,00 2,00 6,00 2,00 2,00 1,00	6,60 9,00 6,60 9,00 6,60 9,00 8,80 8,80 6,60 7,40	0,500 0,500 0,500 0,500 0,500 0,500 0,500 0,500 0,500 0,500		99,00 9,00 99,00 9,00 99,00 9,00 26,40 8,80 6,60 3,70		
	SOMMANO mq					369,50	22,50	8'313,75
11 BAS2026/B. 25.001.02	Trasporto con qualunque mezzo a discarica autorizzata di materiale di risulta di qualunque natura e specie purché esente da amianto, anche se bagnato, compreso il carico e lo scarico, lo spianamento e l'eventuale configurazione del materiale scaricato, con esclusione degli oneri di conferimento a discarica: per una distanza compresa tra km 5 e 10 Marmi Intonaco Intonaco CLS		795,10	0,300	0,050 0,030 0,030 0,030	11,93 4,46 1,50 1,50		
	SOMMANO mc					19,39	12,29	238,30
12 BAS2026/B. 25.001a.02	Nolo di cassone scarrabile per accumulo temporaneo in cantiere di inerti, materiali provenienti da scavi, demolizioni, sfridi e materiali edili non pericolosi, compresi consegna e ritiro entro un raggio di 10 km. Esclusi il carico, gli oneri di conferimento, recupero/smaltimento, eventuali formulari, tributi e trasporti per distanze superiori. nolo mensile					1,00		
	SOMMANO cad					1,00	500,00	500,00
13 BAS2026/B. 25.006.01	Analisi chimiche necessarie alla caratterizzazione, ai sensi della normativa vigente in materia da scavo e/o rifiuti, compresa l'attribuzione del codice CER e l'indicazione delle modalità di smaltimento/recupero, per ciascun campione, escluso materiali contenente amianto. vedi voce					1,00		
	SOMMANO cad					1,00	350,00	350,00
	A R I P O R T A R E							64'419,30

Num.Ord. TARIFFA	DESIGNAZIONE DEI LAVORI	DIMENSIONI				Quantità	IMPORTI	
		par.ug.	lung.	larg.	lt/peso		unitario	TOTALE
	R I P O R T O							64'419,30
14 BAS2026/B. 25.004.01	Conferimento a sito e/o a discarica autorizzata e/o ad impianto di recupero di materiale proveniente dagli scavi privo di scorie e frammenti diversi. Lo smaltimento, previa caratterizzazione i cui oneri sono da computarsi separatamente, dovrà essere certificato da formulario di identificazione rifiuti, compilato in ogni sua parte, che sarà consegnato alla D.L. per la contabilizzazione. Per i rifiuti metallici non pericolosi, ove il materiale sia accettato dall'impianto di recupero senza oneri di conferimento, il prezzo può essere ridotto fino alla sola copertura degli oneri minimi di gestione documentale, pesatura e tracciabilità, secondo le condizioni effettivamente praticate dall'impianto autorizzato. cer 17 01 01 cemento Cemento 1600kg/mc	1,50			16,000	24,00		
	SOMMANO ql					24,00	3,20	76,80
15 BAS2026/B. 25.004.05	Conferimento a sito e/o a discarica autorizzata e/o ad impianto di recupero di materiale proveniente dagli scavi privo di scorie e frammenti diversi. Lo smaltimento, previa caratterizzazione i cui oneri sono da computarsi separatamente, dovrà essere certificato da formulario di identificazione rifiuti, compilato in ogni sua parte, che sarà consegnato alla D.L. per la contabilizzazione. Per i rifiuti metallici non pericolosi, ove il materiale sia accettato dall'impianto di recupero senza oneri di conferimento, il prezzo può essere ridotto fino alla sola copertura degli oneri minimi di gestione documentale, pesatura e tracciabilità, secondo le condizioni effettivamente praticate dall'impianto autorizzato. cer 17 01 07 - miscugli di cemento, mattoni, mattonelle e ceramiche diverse da quelle di cui alla voce 17 01 06 Marmi 2800kg/mc Intonaci 1800kg/mc *(par.ug.=4,46+1,50)	11,93 5,96			28,000 18,000	334,04 107,28		
	SOMMANO ql					441,32	3,20	1'412,22
	Interventi presso aule in uso (Cat 2)							
16 BAS2026/B. 08.030.02	Fornitura e posa in opera di PARETE DIVISORIA IN CARTONGESSO STANDARD. I pannelli devono essere rispondenti ai requisiti CAM vigenti, essere provvisti di asserzione ambientale secondo UNI EN ISO 14021, essere riciclabili al 100% ed avere un contenuto minimo di riciclato > 20%. I pannelli sono avvitati su orditura metallica da 75 mm in lamiera d'acciaio zincato - tipo DX51D+Z - in conformità alla norma UNI EN 14195 - prodotti in regime di controllo di qualità secondo UNI EN ISO 9001 - costituita da guide a U orizzontali - dimensioni 40-75-40 mm - spessore 0,6 mm - vincolate a pavimento e soffitto ad interasse 500 mm con idonei tasselli a battuta - e montanti a C verticali - dimensioni 47-74-50 mm - spessore 0,6 mm - posti ad interasse massimo di 600 mm e inseriti alle estremità nelle guide orizzontali. Su tutto il perimetro dell'orditura metallica è prevista l'applicazione di nastro di polietilene espanso a celle chiuse mono o biadesivo per ridurre i ponti acustici. Compreso il trattamento dei giunti per un livello di finitura Q2 con stucco conforme alla norma UNI EN 13963 e relativo nastro di armatura e quant'altro necessario per dare il lavoro finito a regola d'arte secondo norma UNI 11424. Misurazioni da effettuare vuoto per pieno fino a mq. 2,5 a compenso dei telai di porte e finestre. A SEMPLICE PARAMENTO - Spessore 105 mm - costituita da singolo paramento per lato - Pannello a vista (1°strato) - spessore 15 mm - Standard Tipo A in conformità alla norma UNI EN520 Realizzazione tramezzo divisorio		3,20		4,500	14,40		
	SOMMANO mq					14,40	65,65	945,36
17 BAS2026/B.	Rasatura di intonaci premiscelati di fondo, interni o esterni, con rasante a base di calce idrata, cemento portland bianco o grigio,							
	A R I P O R T A R E							66'853,68

[illegible]

