




PROVINCIA DI MATERA

SOSTITUZIONE CORONAMENTI ALLE FACCIATE DELL'I.I.S. LOPERFIDO - MATERA

CUP: H12B26003840003

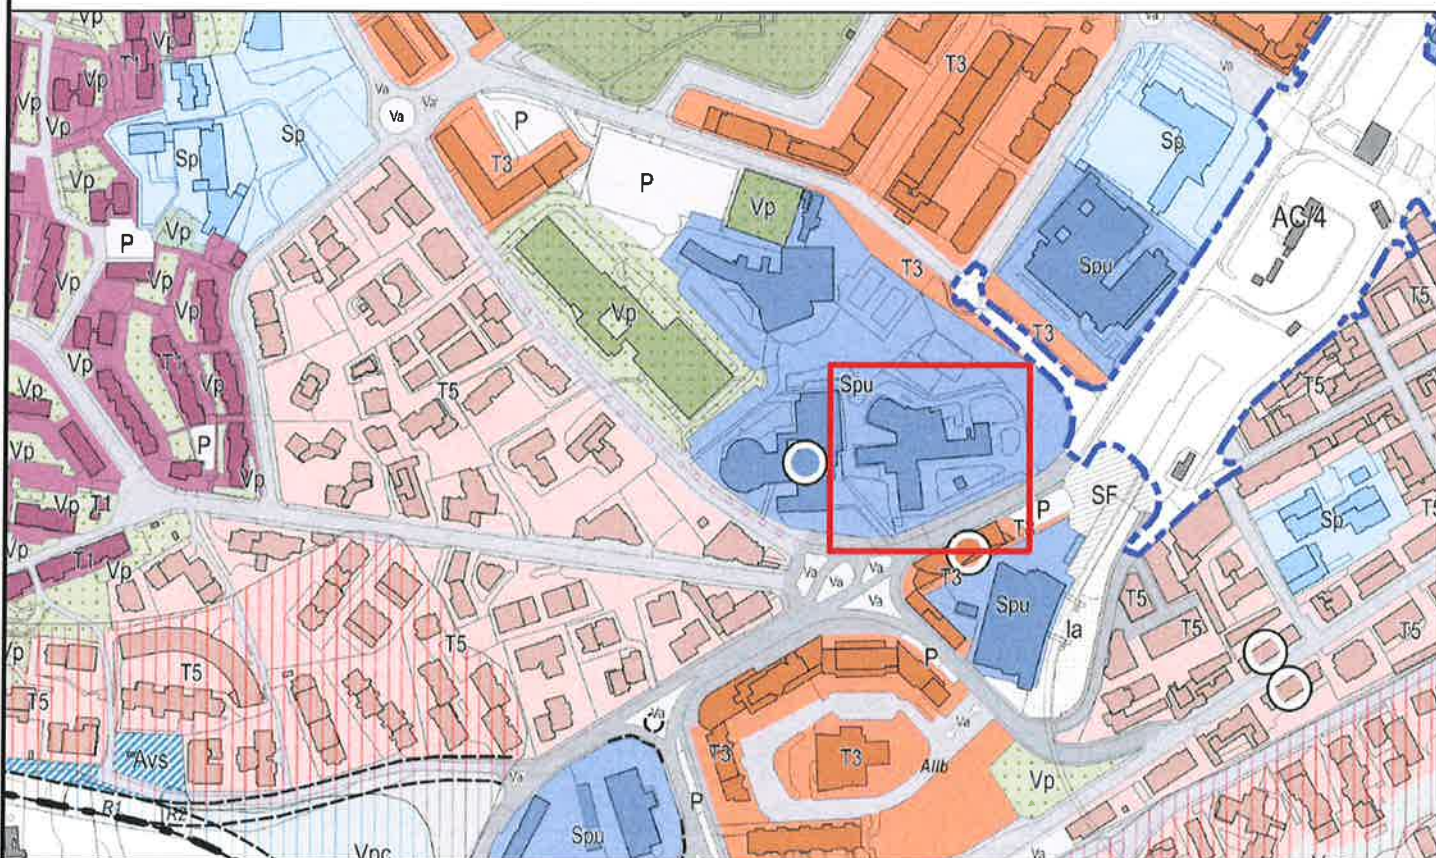

ELABORATO:

ELAB. 4

DATA:

AGOSTO 2026

REVISIONE:

SCALA:

1:100

IL RUP
GEOM. ROCCO ZAFFERANO

ELABORATI GRAFICI:

- COSTI DELLA SICUREZZA

NOTE:

[Handwritten signature]

[Circular official stamp: PROVINCIA DI MATERA AREA TECNICA]



Provincia di Matera
Area Tecnica - Servizio Edilizia Scolastica

pag. 1

COMPUTO METRICO

OGGETTO: COSTI SICUREZZA
Sostituzione coronamenti alle facciate dell'I.I.S. Loperfido - Matera

COMMITTENTE: Provincia di Matera

Matera, 06/08/2026

IL TECNICO
Geom. Rocco Zafferano

Num.Ord. TARIFFA	DESIGNAZIONE DEI LAVORI	DIMENSIONI				Quantità	IMPORTI	
		par' ug.	lung.	larg.	H/peso		unitario	TOTALE
	R I P O R T O							
	LAVORI A MISURA							
1 BAS2026/S. 01.006.04	Recinzione provvisoria di aree di cantiere con rete in polietilene ad alta densità di peso non inferiore a 220 gr/m² indeformabile di color arancio brillante a maglie ovoidali, resistenza a trazione non inferiore a 1100 kg/m sostenuta da appositi paletti zincati infissi nel terreno ad una distanza non superiore a m 1,5 Fornitura per altezza pari a m 2,00 Recinzione perimetrale cantiere *(lung.=3+44,50) (lung.=3+16)		47,50 19,00		2,000 2,000	95,00 38,00		
	SOMMANO mq					133,00	8,17	1'086,61
2 BAS2026/S. 04.007.01	Box bagno, costituito da struttura in materiale plastico autoestinguente, pavimenti in lastre in pvc, porta esterna in materiale plastico e maniglia di sicurezza. Vaso a ventosa sistema di scarico a fossa chimica e comando di lavaggio ed espulsione a leva. Montaggio e nolo per il 1° mese: Da minimo cm 100 x 100 con vaso a sedere Si considerano 60gg lavorativi					2,00		
	SOMMANO cad					2,00	115,15	230,30
3 BAS2026/S. 07.018.01	Sanificazione quotidiana di WC chimico, compresa la fornitura giornaliera di igienizzante spray da lasciare a disposizione degli utenti per l'igienizzazione dopo ogni uso per ciascun WC e per ogni singolo intervento giornaliero, compreso D.P.I.					40,00		
	SOMMANO cad/gg					40,00	15,09	603,60
4 BAS2026/S. 02.001.01	Cartelli di divieto, conformi al Dlgs 493/96, attuazione della direttiva 92/58 CEE e simbologia a norme UNI in lamiera di alluminio, con pellicola adesiva rifrangente grandangolare Sfondo bianco 125x125 mm visibilità 4 m					4,00		
	SOMMANO cad					4,00	5,68	22,72
5 BAS2026/S. 03.008.01	Prospetto laterale di protezione anticaduta costituito da aste metalliche verticali zincate, montate ad interasse non superiore a cm 180 di altezza utile non inferiore a cm 100; dotato di mensole con blocco a vite per il posizionamento delle traverse e del fermapiEDE. Valutato al metro lineare di parapetto: Per delimitazioni orizzontali o scale nolo per il 1° mese o frazione Parapetto copertura anticamera palestra	2,00	6,50			13,00		
	SOMMANO m					13,00	9,30	120,90
6 BAS2026/S. 01.025.02	Ponteggio autosollevante per impiego di facciata con intervallo di ancoraggio non superiore a m 6 per una massima altezza di lavoro fino a m 80. Per i primi 6° mesi bicolonna max capacità di carico 2600 Kg Ponteggio autosollevante (no copertura anticamera palestra)		16,00 44,50 10,20		18,000 21,000 18,000	288,00 934,50 183,60		
	SOMMANO mq					1'406,10	12,45	17'505,94
7 BAS2026/C. 01.002.01	Fornitura e posa in opera di puntellatura di strutture danneggiate o pericolanti per consentire le successive operazioni in sicurezza, realizzate al coperto o allo scoperto, costituita da puntelli metallici regolabili (cristi), legname necessario per la ripartizione dei carichi,							
	A R I P O R T A R E							19'570,07

Num.Ord TARIFFA	DESIGNAZIONE DEI LAVORI	DIMENSIONI				Quantità	IMPORTI	
		par.ug.	lung.	larg.	H/peso		unitario	TOTALE
	RIPORTO							19'570,07
	etc. e quanto altro occorre per dare l'opera compiuta a perfetta regola d'arte. Fino ad un'altezza di ml. 3,50 dal piano di appoggio. vedi voce Puntellatura superficie interna (corridoio palestra) per installazione ponteggio su copertura		19,65	1,900		37,34		
	SOMMANO mq					37,34	70,17	2'620,15
8 BAS2026/S. 01.060.01	Trasporto sul posto, montaggio e smontaggio ad opera ultimata di ponteggio completo, sistema a telaio, compresi telai, correnti, diagonali, pedane metalliche, tavole fermapiEDE, terminali, ancoraggi in ragione di uno ogni 22 mq circa e mantovane parasassi installate ogni 14 metri di altezza. Valutato a metro quadro di proiezione prospettica di facciata. E' escluso il nolo. Per altezze fino a 20 metri. Su copertura bagni palestra		19,70		13,750	270,88		
	SOMMANO mq					270,88	6,90	1'869,07
9 BAS2026/S. 01.061.02	Nolo di ponteggio completo, sistema a telaio, compresi telai, correnti, diagonali, pedane metalliche, tavole fermapiEDE, terminali, ancoraggi in ragione di uno ogni 22 mq circa e mantovane parasassi installate ogni 14 metri di altezza. Valutato a metro quadro di proiezione prospettica di facciata. Per ogni mese di noleggio. E' da utilizzare la sottovoce relativa all'intera durata prevista del noleggio. Nolo di ponteggio a telaio completo fino a 4 mesi. Vedi voce n° 8 [mq 270.88]					270,88		
	SOMMANO mq					270,88	1,62	438,83
10 BAS2026/S. 01.062.01	Schermatura antipolvere e antisabbia per ponteggi, armature di sostegno e protezioni di aree di lavoro eseguita con teli in polietilene di colore bianco del peso non inferiore a g 240 per mq, valutata per metro quadro di telo in opera. Schermatura antipolvere o antisabbia. Vedi voce n° 9 [mq 270.88]					270,88		
	SOMMANO mq					270,88	1,63	441,53
11 BAS2026/S. 01.022.01	Trabatello mobile in tubolare, completo di ritti, piani di lavoro, ruote e aste di stabilizzazione: A due ripiani, altezza utile di lavoro m 5,4 Per accesso presso la copertura della zona palestra Per realizzazione tramezzo aule in uso	1,00 1,00			10,000 5,000	10,00 5,00		
	SOMMANO cad/gg					15,00	8,20	123,00
	Parziale LAVORI A MISURA euro							25'062,65
	TOTALE euro							25'062,65
	Matera, 06/08/2026							
	Il Tecnico Geom. Rocco Zafferano							
								
								
	A RIPIARTARE							