




PROVINCIA DI MATERA

SOSTITUZIONE CORONAMENTI ALLE FACCIATE DELL'I.I.S. LOPERFIDO - MATERA

CUP:H12B26003840003

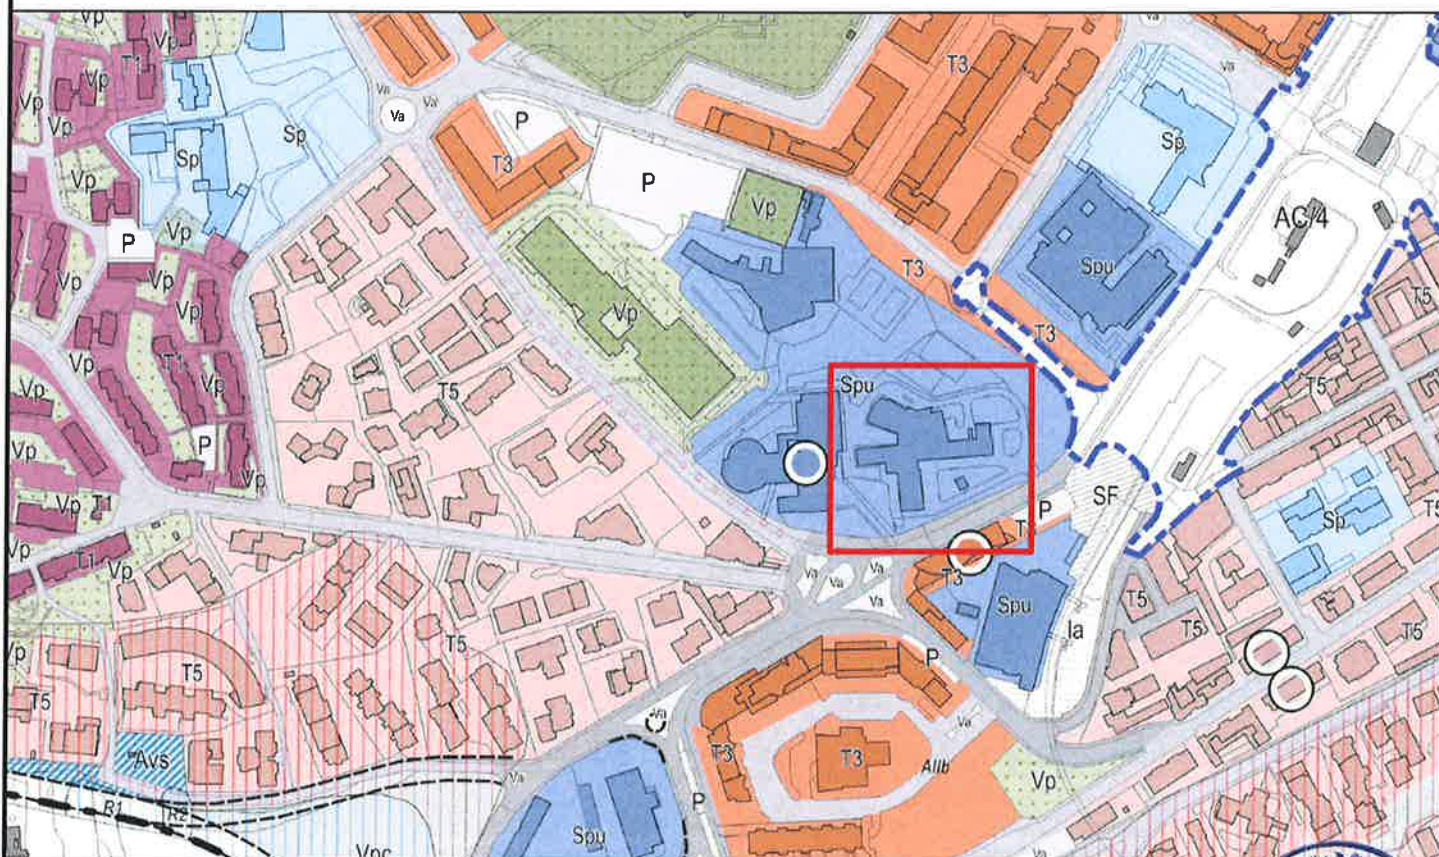

ELABORATO:

TAV. 1

DATA:

AGOSTO 2026

REVISIONE:

SCALA:

1:100

IL RUP
GEOM. ROCCO ZAFFRANO




ELABORATI GRAFICI:


- PLANIMETRIE CON LOCALIZZAZIONE AREE OGGETTO D'INTERVENTO
- ABACO DELLE BUCATURE
- PLANIMETRIA AULE IN USO ALL'I.I.S. LOPERFIDO PRESSO ISTITUTO TORRACA

SCALA:

- SCALA 1:200
- SCALA 1:50
- SCALA 1:200

NOTE:

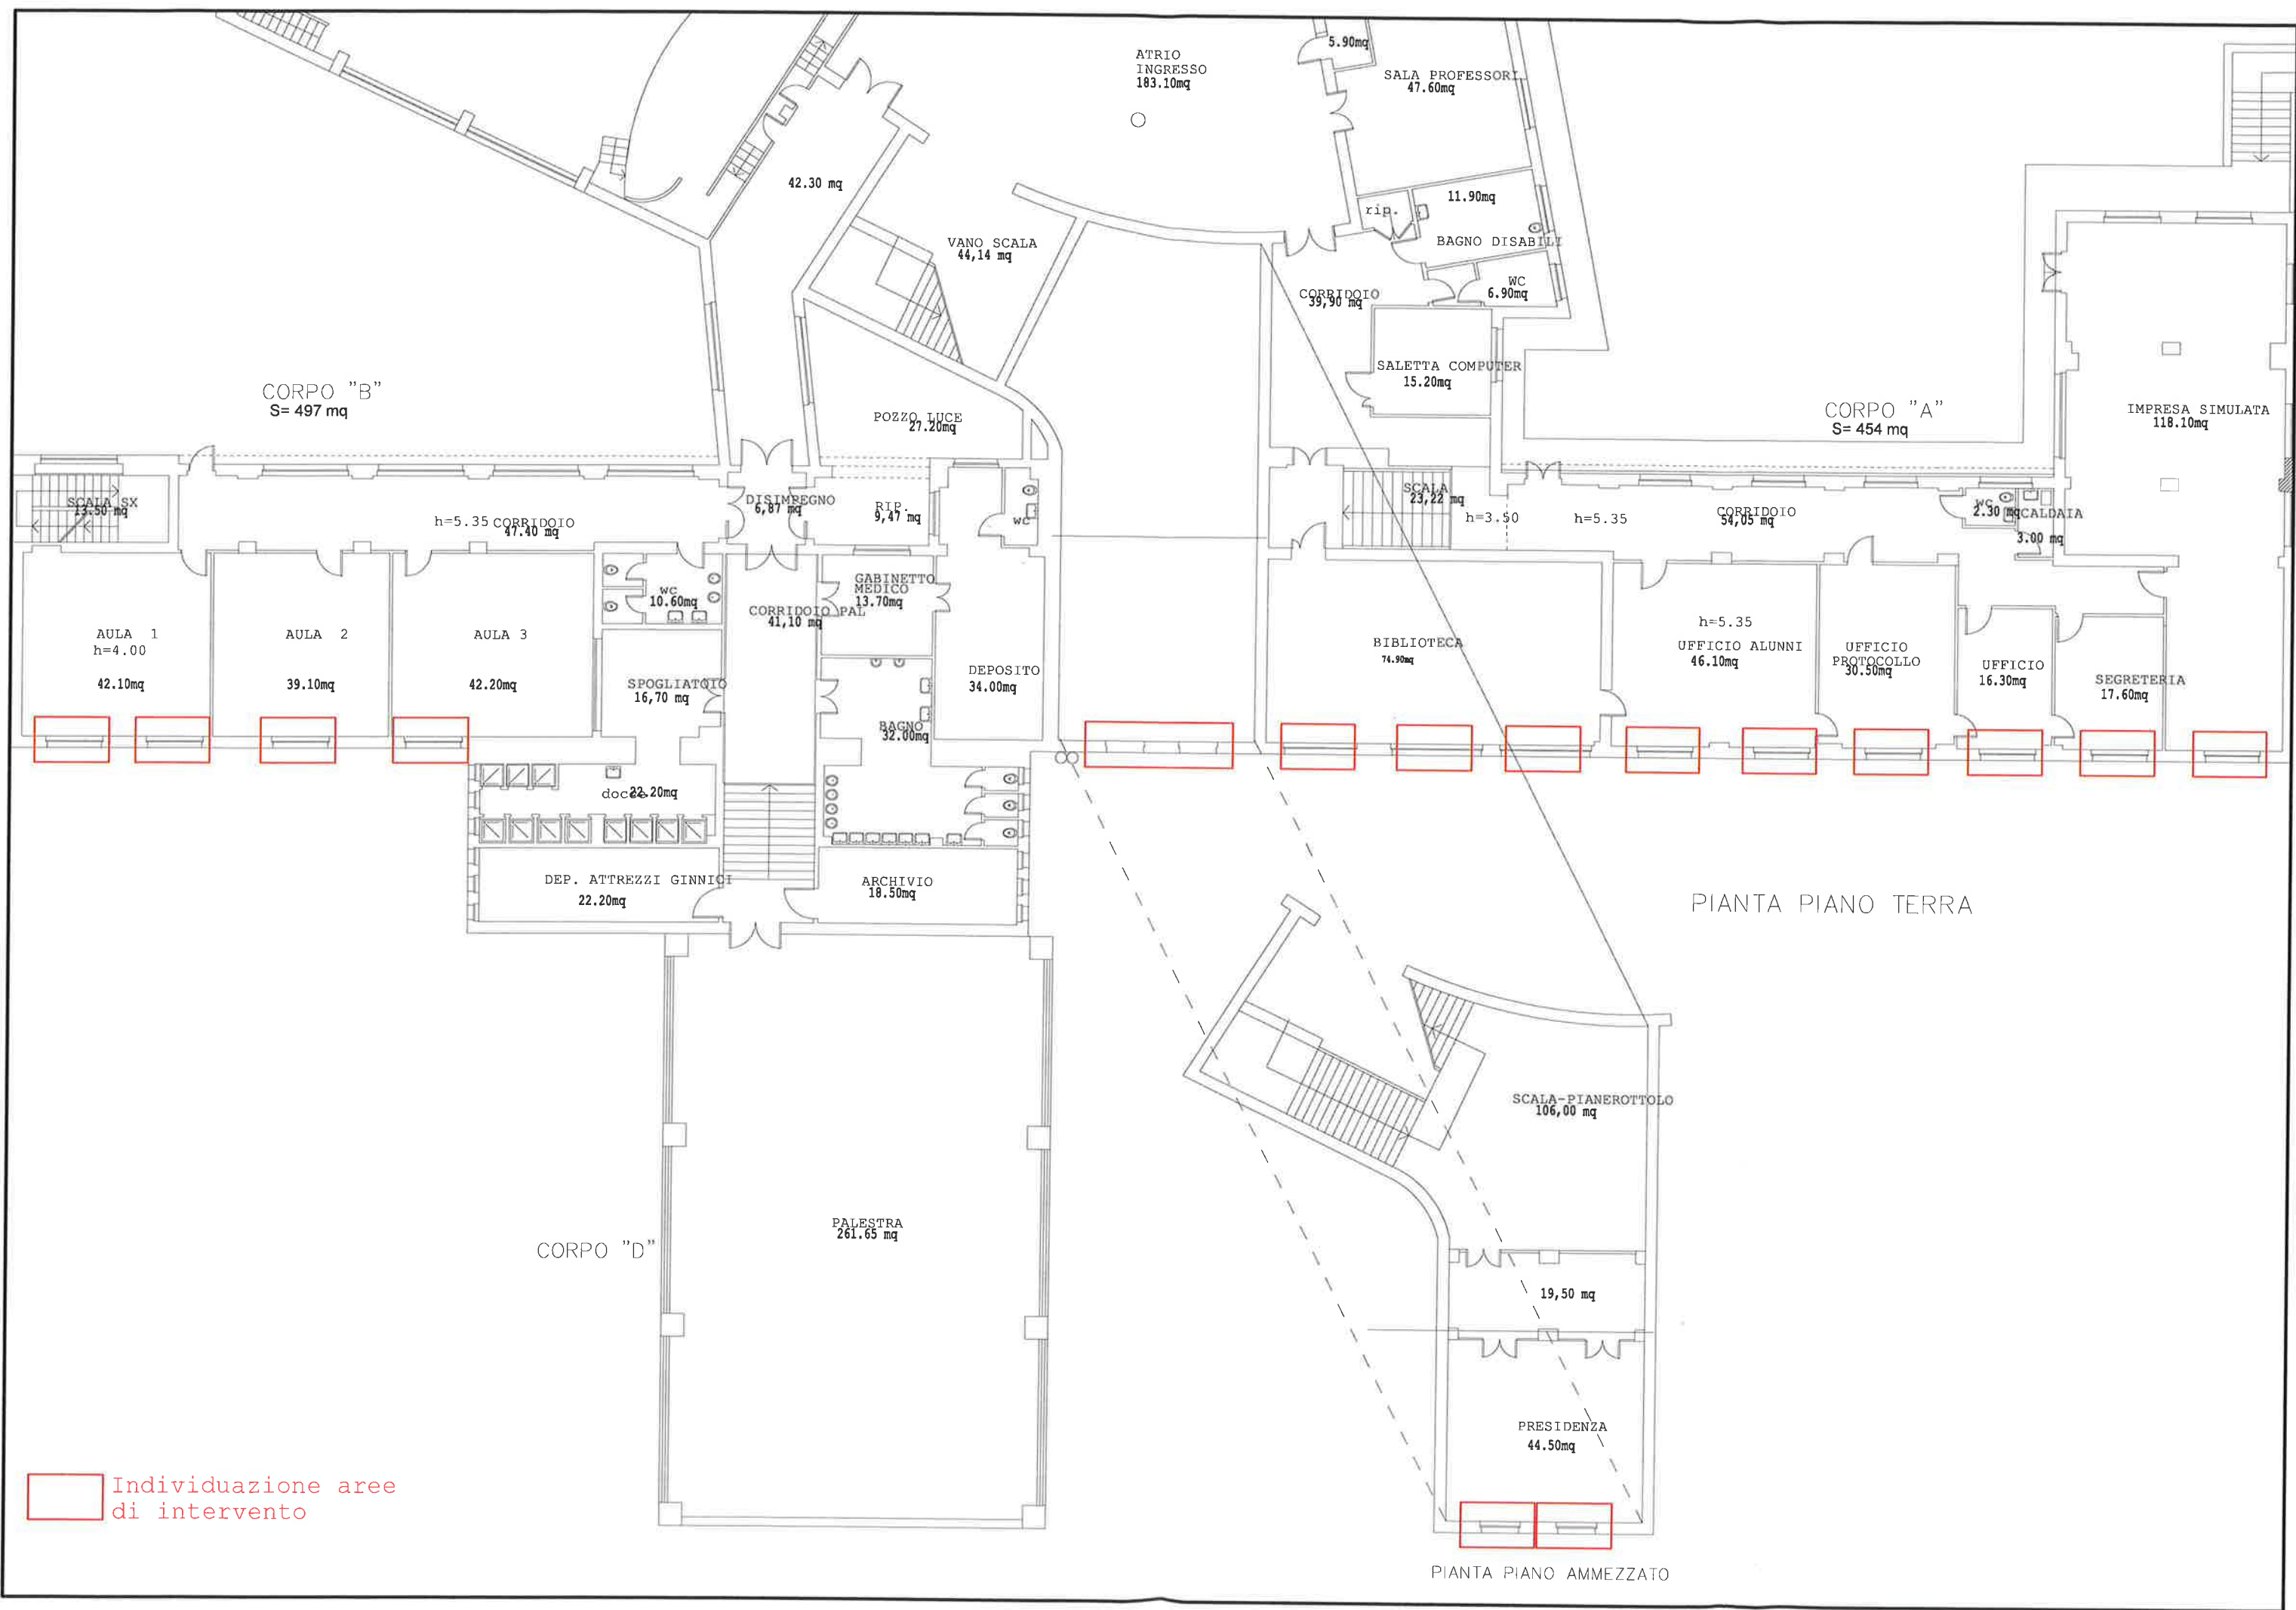






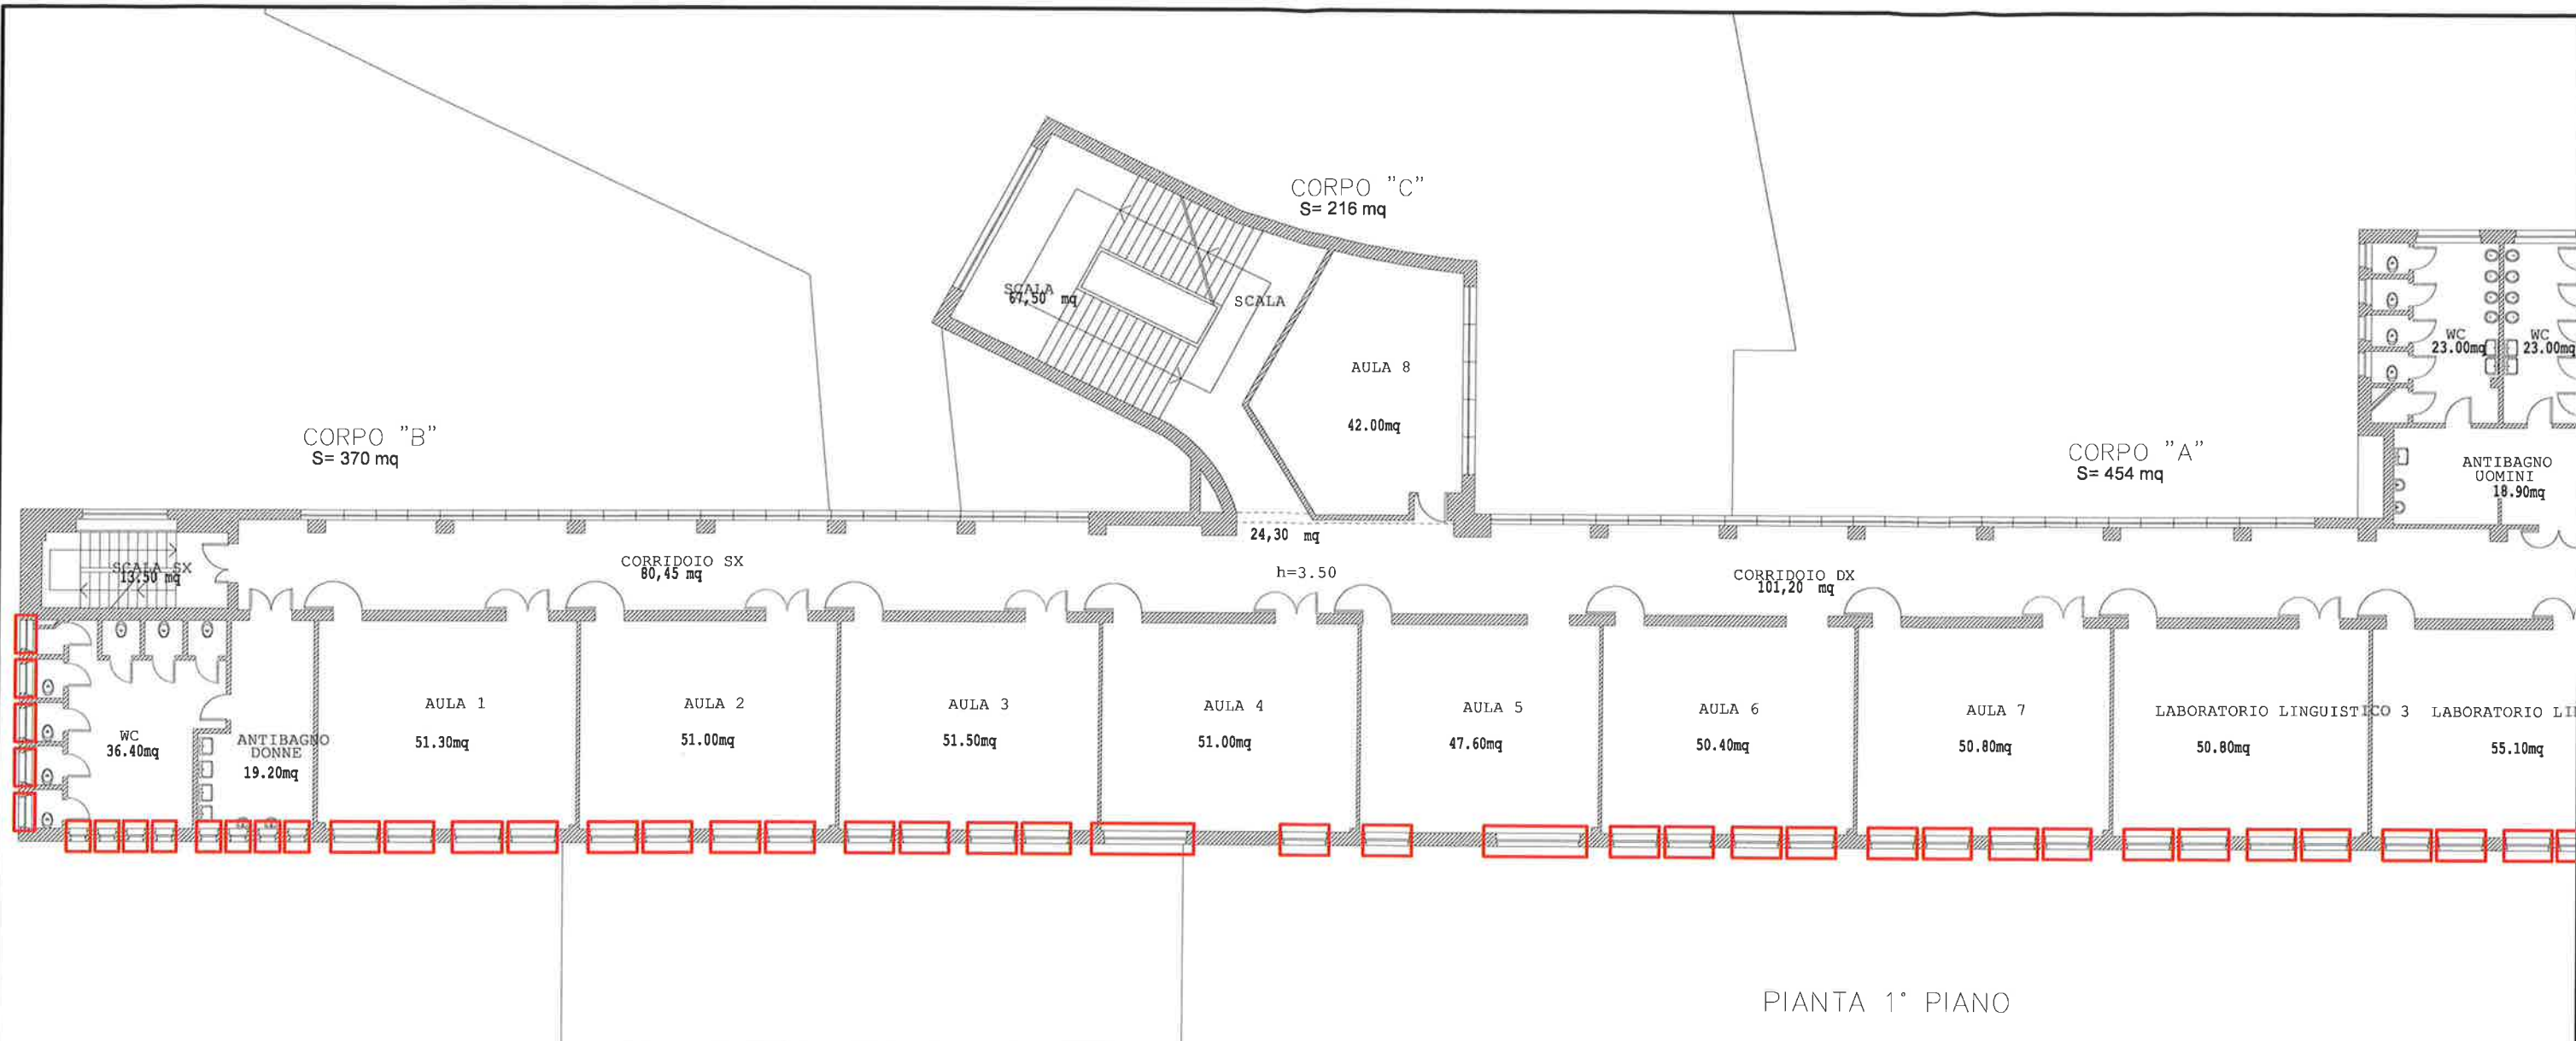



Individuazione aree di intervento





ABACO DELLE BUCATURE

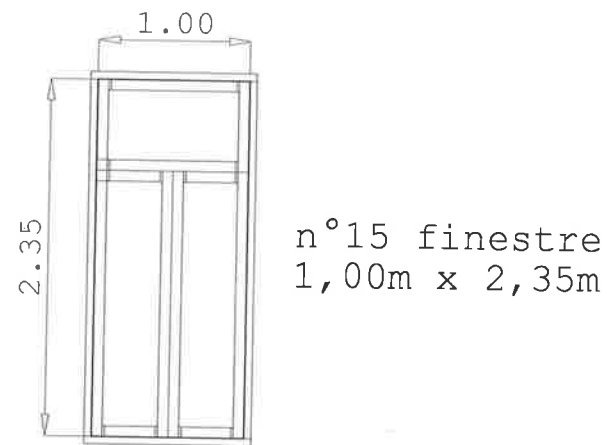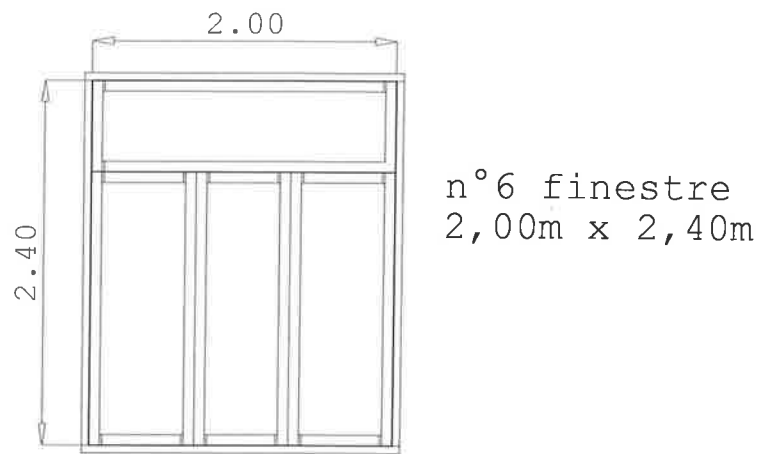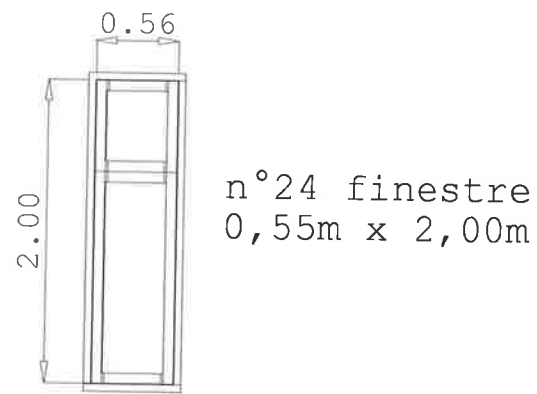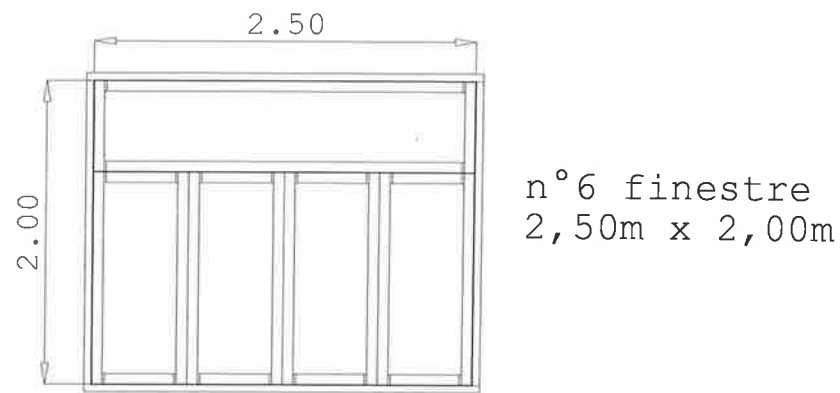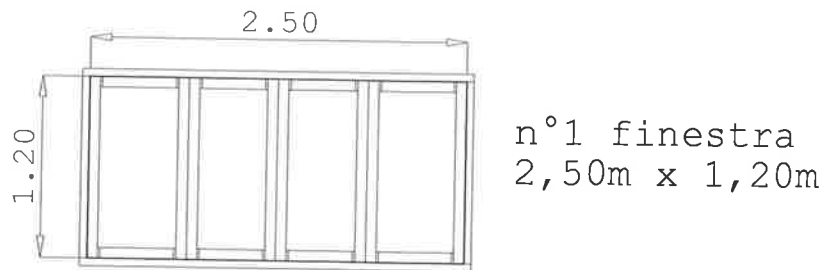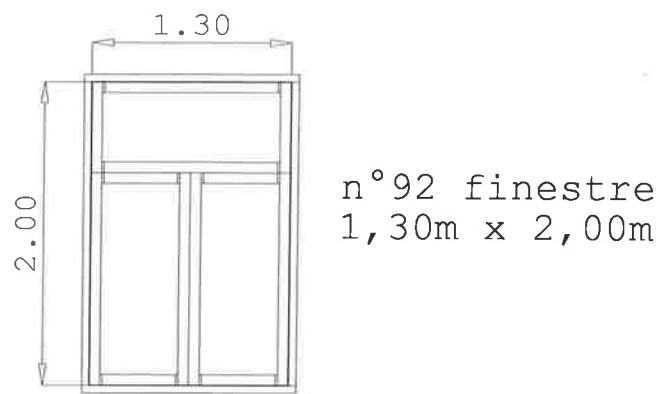

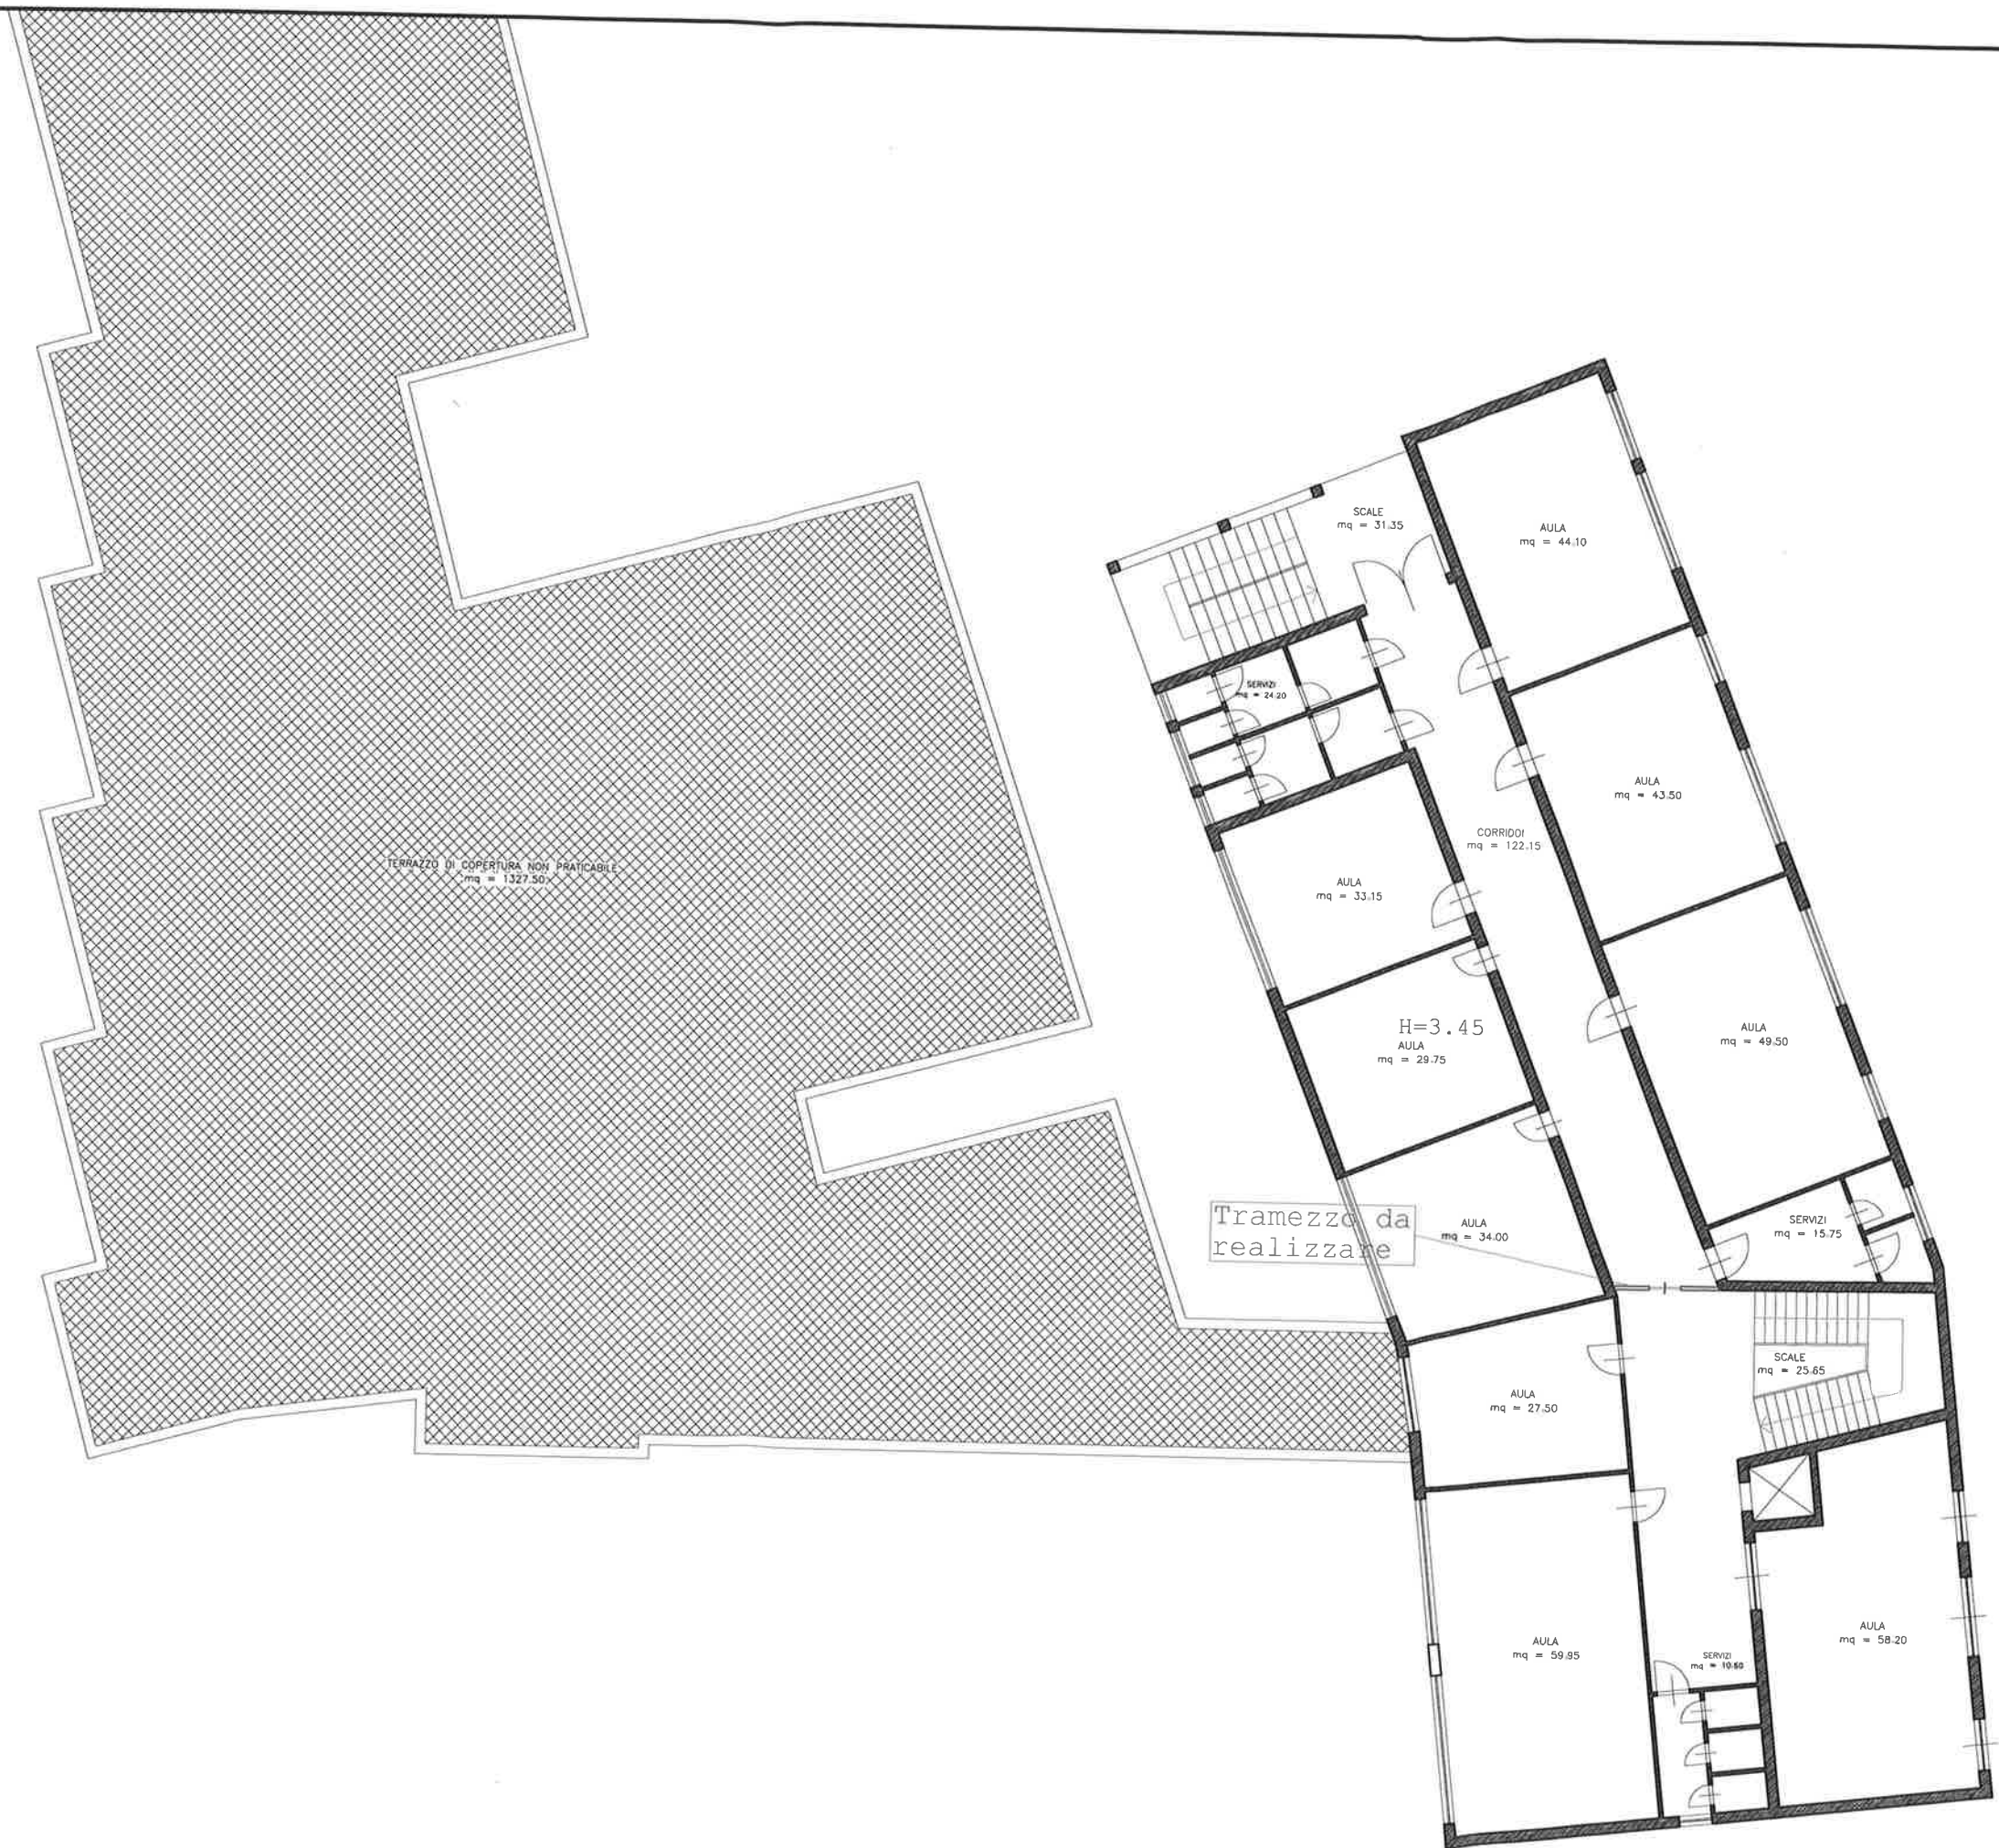

PIANO PRIMO
AULE IN USO ALL'I.I.S. "LOPERFIDO MATERA"