




PROVINCIA DI MATERA

PROGETTO: ADEGUAMENTO AULE I.I.S. PENTASUGLIA - MATERA

CUP: H12B26003930003

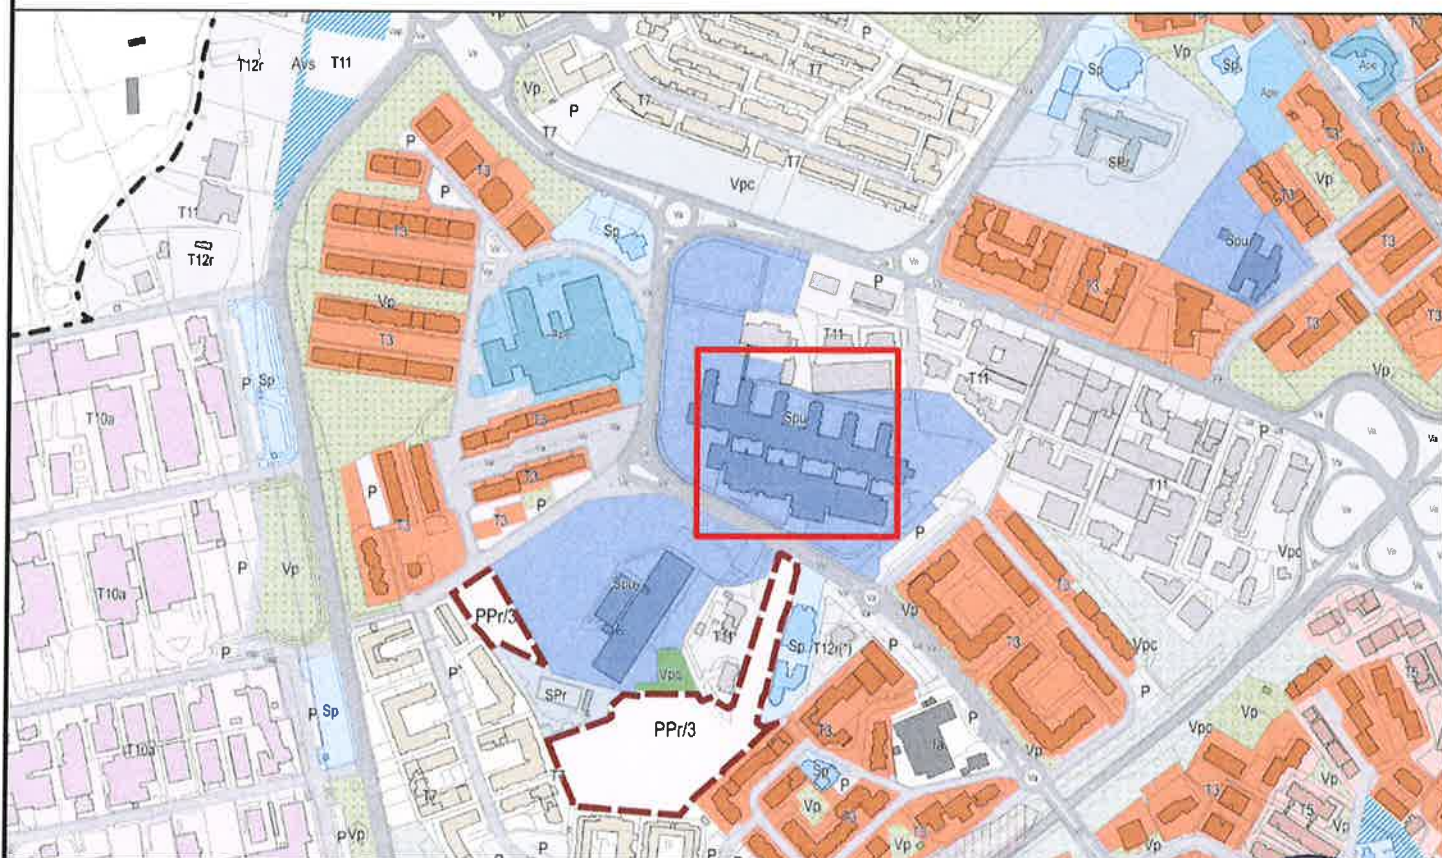

ELABORATO:

ELAB. 6

DATA:

AGOSTO 2026

REVISIONE:

SCALA:

1:100

IL RUP
GEOM. ROCCO ZAFERANO



- ANALISI DEI PREZZI

NOTE:



Provincia di Matera
Area Tecnica - Servizio Edilizia Scolastica

pag. 1

ANALISI DEI PREZZI

OGGETTO: Adeguamento aule I.I.S. Pentasuglia - Matera

COMMITTENTE: Provincia di Matera

Matera, 07/08/2026

IL TECNICO

Geometra Rocco Zafferano



Num.Ord. TARIFFA	DESCRIZIONE DELLE VOCI E DEGLI ELEMENTI	Quantità	IMPORTI		incid. %
			unitario	TOTALE	
	R I P O R T O				
Nr. 1 NP01	ANALISI DEI PREZZI				
	Intervento di adeguamento e modifica di impianto elettrico esistente, eseguito a regola d'arte e in conformità alle norme CEI applicabili, consistente in: sezionamento dei circuiti per la suddivisione delle accensioni dei punti luce; traslazione e riposizionamento di corpi illuminanti; realizzazione di nuovi punti presa per l'alimentazione di apparecchiature utilizzatrici.				
	Nel prezzo si intendono compresi: la fornitura e posa in opera di tubazioni, cavi, scatole di derivazione o portafrutti, supporti, placche e apparecchiature di comando e prelievo conformi alle normative vigenti; le assistenze murarie (apertura e chiusura tracce, stuccature e ripristini); i collegamenti all'impianto di terra; le verifiche, le prove strumentali e il collaudo funzionale ordinario, nonché l'aggiornamento degli schemi e il rilascio della dichiarazione di conformità, comprensivo di ogni altro onere e magistero per dare il lavoro finito e perfettamente funzionante.				
	E L E M E N T I:				
	MANODOPERA / RISORSE UMANE				
	(E) [02002] Operaio edile qualificato/Conduttore di macchine operatrici ... (qt=3*32) ora	96,000	30,08	2'887,68	37,578
	totale manodopera / risorse umane euro			2'887,68	
	ALTRE FORNITURE E PRESTAZIONI				
	(E) [D3.08.004.01] Punto presa di corrente 2P+T 16 A universale con bipasso cos ... (qt=11*2*2) di cui MDO/RU= 28.080%; MAT/PR= 0.000%; ATT/AT= 0.000%; cad	44,000	68,56	3'016,64	39,256
	(E) [D3.06.001.03] Tubi Flessibili serie pesante Tubazione in polivinilcloruro ... (qt=2*(10+2,90+6,55+6,55+2,50+4,30+4,30+4,30+4,30+6,55))	104,500	5,04	526,68	6,854
	di cui MDO/RU= 41.260%; MAT/PR= 0.000%; ATT/AT= 0.000%; m				
	(E) [D3.05.001.03] Fornitura e posa in opera di conduttore unipolare NO7VK, fle ... (qt=3*104,500)	313,500	3,17	993,80	12,933
	di cui MDO/RU= 58.600%; MAT/PR= 0.000%; ATT/AT= 0.000%; m				
	(E) [D3.07.012.01] Punto di comando a pulsante doppio costituito da tubazione i ... (qt=2*2)	4,000	64,92	259,68	3,379
	di cui MDO/RU= 27.030%; MAT/PR= 0.000%; ATT/AT= 0.000%; cad				
	totale altre forniture e prestazioni euro			4'796,80	
	Sommano euro			7'684,48	100,000
	Spese Generali 15.00% * (7'684.48) euro			1'152,67	
	Sommano euro			8'837,15	
	Utili Impresa 10% * (8'837.15) euro			883,72	
	T O T A L E euro / a corpo			9'720,87	
	A R I P O R T A R E				

