




PROVINCIA DI MATERA

PROGETTO: ADEGUAMENTO AULE I.I.S. PENTASUGLIA - MATERA

CUP:H12B26003930003

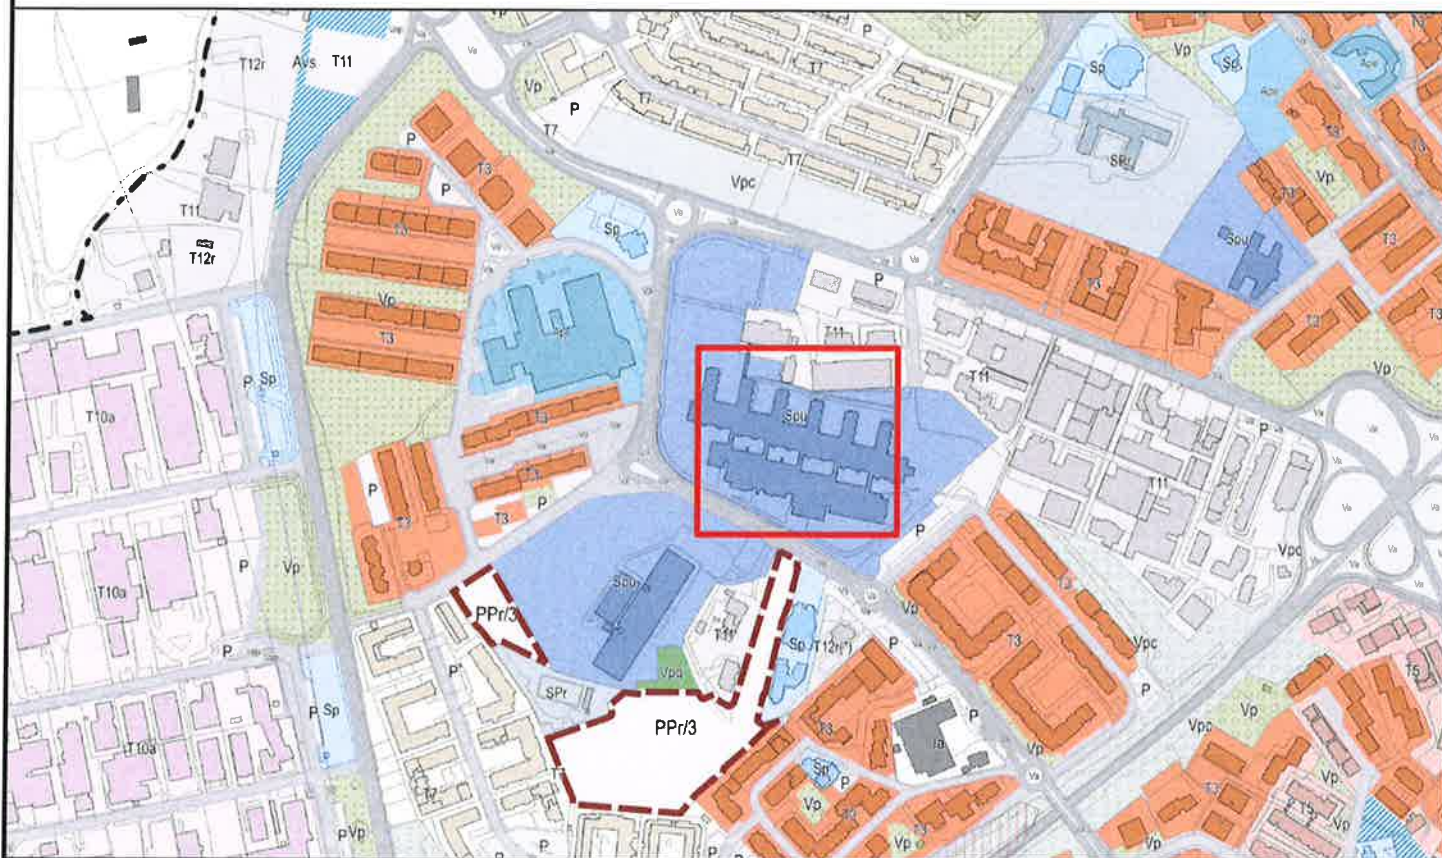

ELABORATO:

ELAB. 4

DATA:

AGOSTO 2026

REVISIONE:

SCALA:

1:100

IL RUP
GEOM. ROCCO ZAFFERANO



- COSTI DELLA SICUREZZA

NOTE:



Provincia di Matera
Area Tecnica - Servizio Edilizia Scolastica

pag. 1

COMPUTO METRICO

OGGETTO: COSTI SICUREZZA
Adeguamento aule I.I.S. Pentasuglia - Matera

COMMITTENTE: Provincia di Matera

Matera, 07/08/2026

IL TECNICO
Geometra Rocco Zafferano



