




PROVINCIA DI MATERA

PROGETTO: ADEGUAMENTO AULE I.I.S. PENTASUGLIA - MATERA

CUP: H12B26003930003

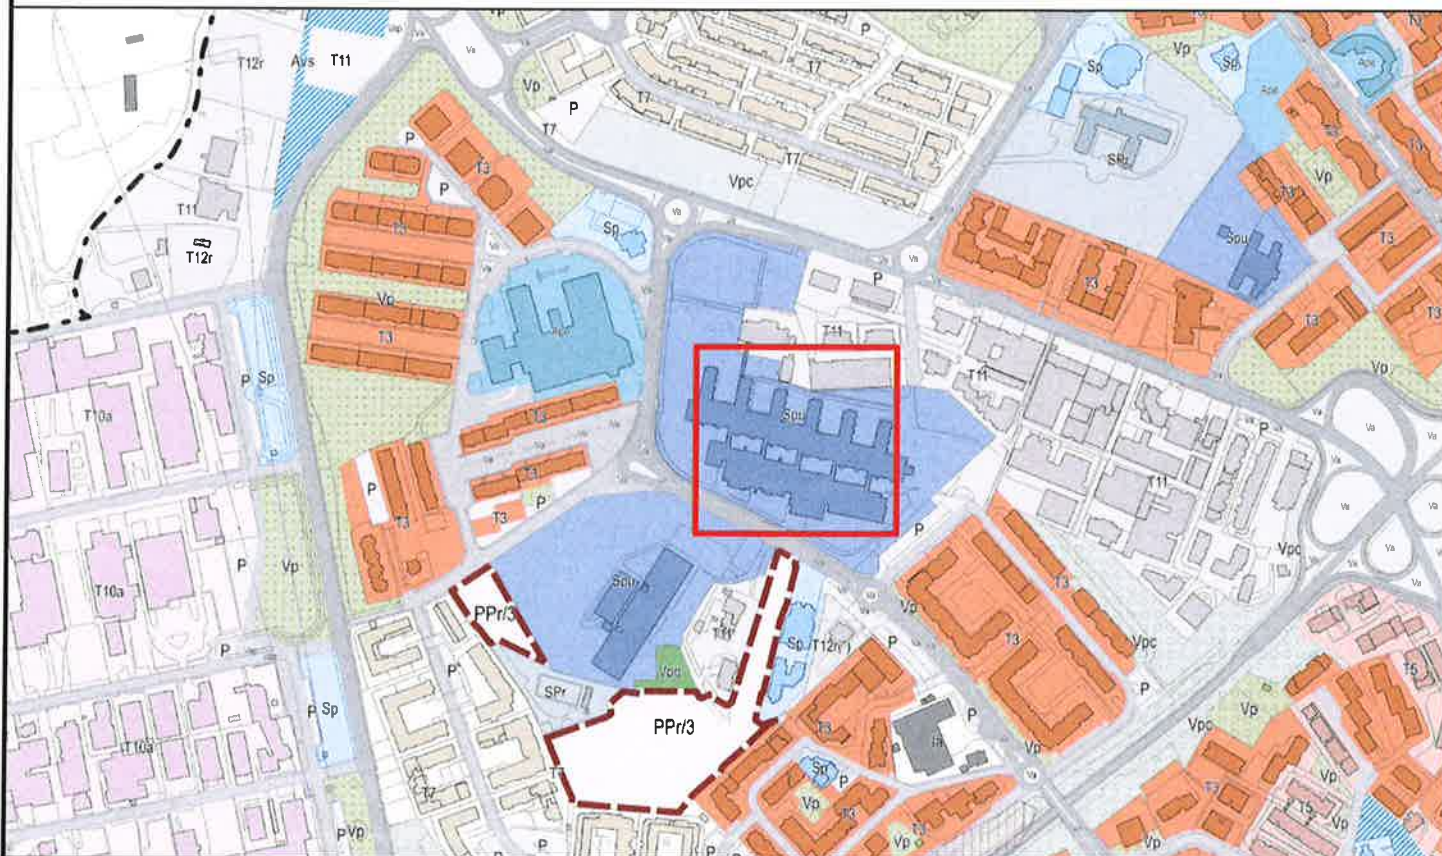

ELABORATO:

ELAB.10

DATA:


AGOSTO 2026

REVISIONE:

SCALA:

1:100

IL RUP
GEOM. ROCCO ZAFFRANO

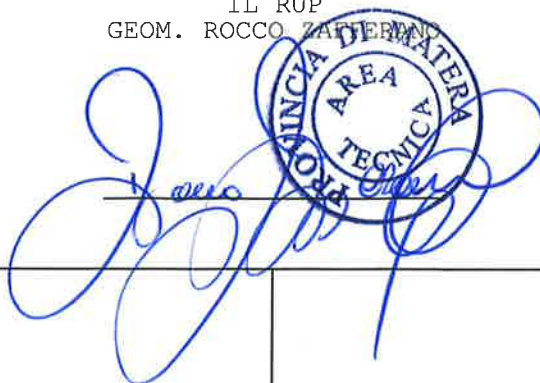

- CRONOPROGRAMMA DEI LAVORI

NOTE:

