




PROVINCIA DI MATERA

PROGETTO: ADEGUAMENTO AULE I.I.S. PENTASUGLIA - MATERA

CUP:H12B26003930003

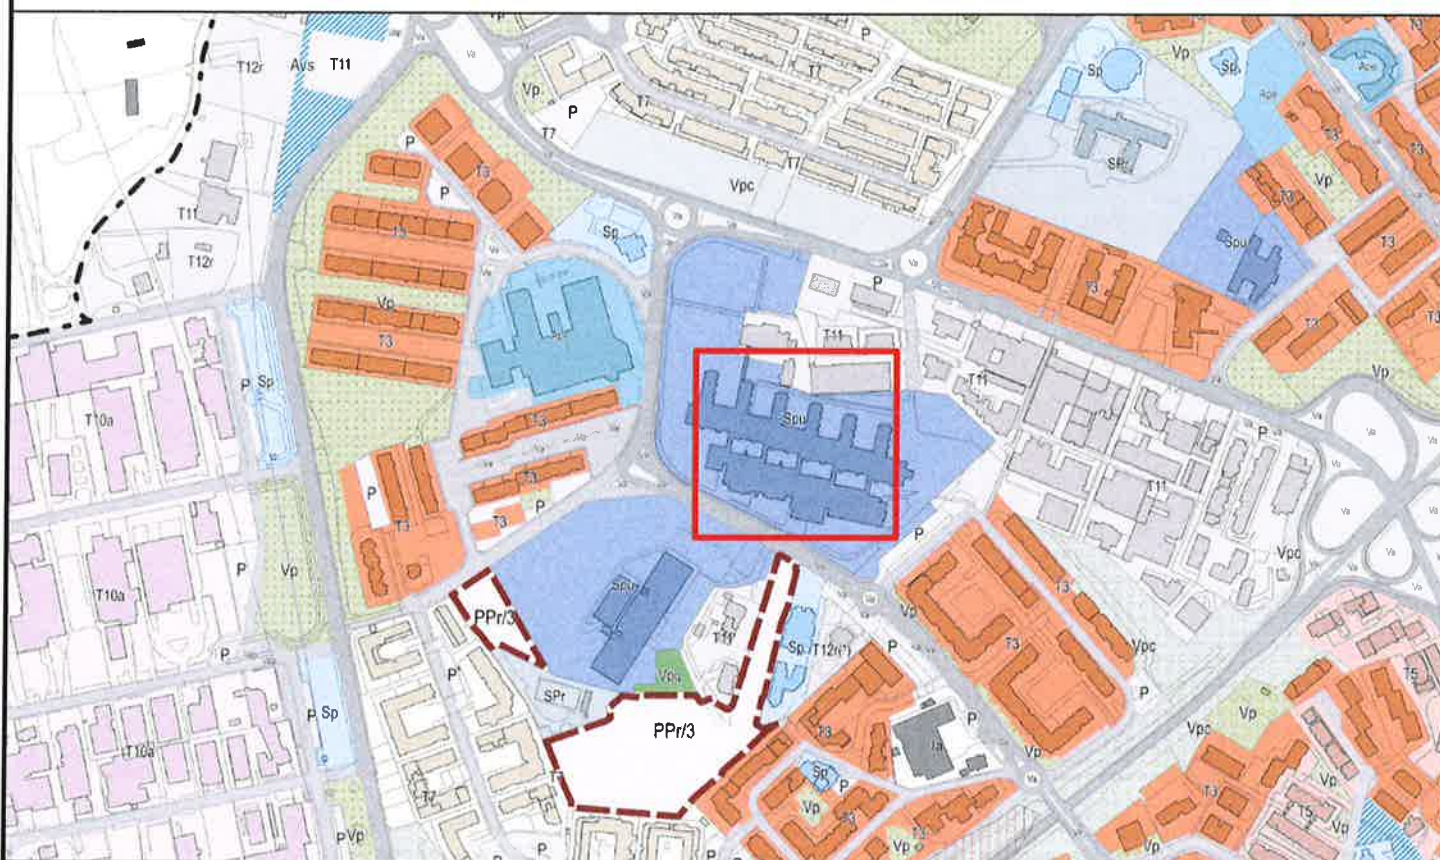

ELABORATO:

ELAB. 9

DATA:

AGOSTO 2026

REVISIONE:

SCALA:

1:100

IL RUP
GEOM. ROCCO CAPPABIANCO



- DOCUMENTAZIONE FOTOGRAFICA

NOTE:





