




PROVINCIA DI MATERA

PROGETTO: ADEGUAMENTO AULE I.I.S. PENTASUGLIA - MATERA

CUP:H12B26003930003

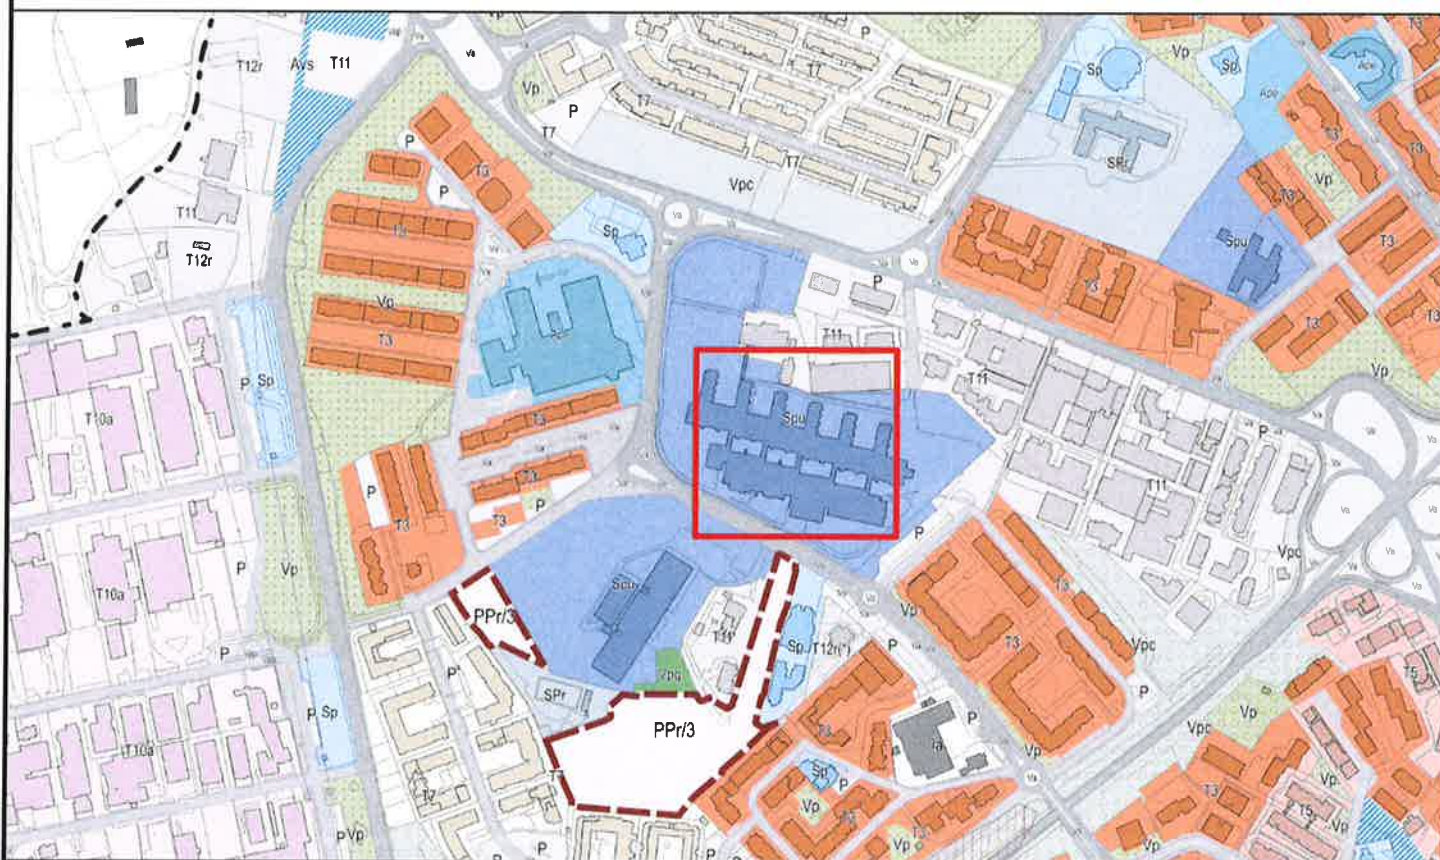

ELABORATO:

TAV. 1

DATA:


AGOSTO 2026

REVISIONE:

SCALA:

1:100

IL RUP
GEOM. ROCCO ZAFFERANO

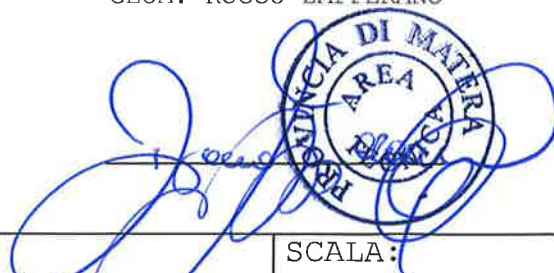

ELABORATI GRAFICI:


- PLANIMETRIA CON LOCALIZZAZIONE AREE OGGETTO D'INTERVENTO
- PLANIMETRIE DI DETTAGLIO - STATO DEI LUOGHI E PROGETTO

SCALA:

- SCALA 1:500
- SCALA 1:100

NOTE:

PLANIMETRIA GENERALE LOCALIZZAZIONE DEGLI INTERVENTI

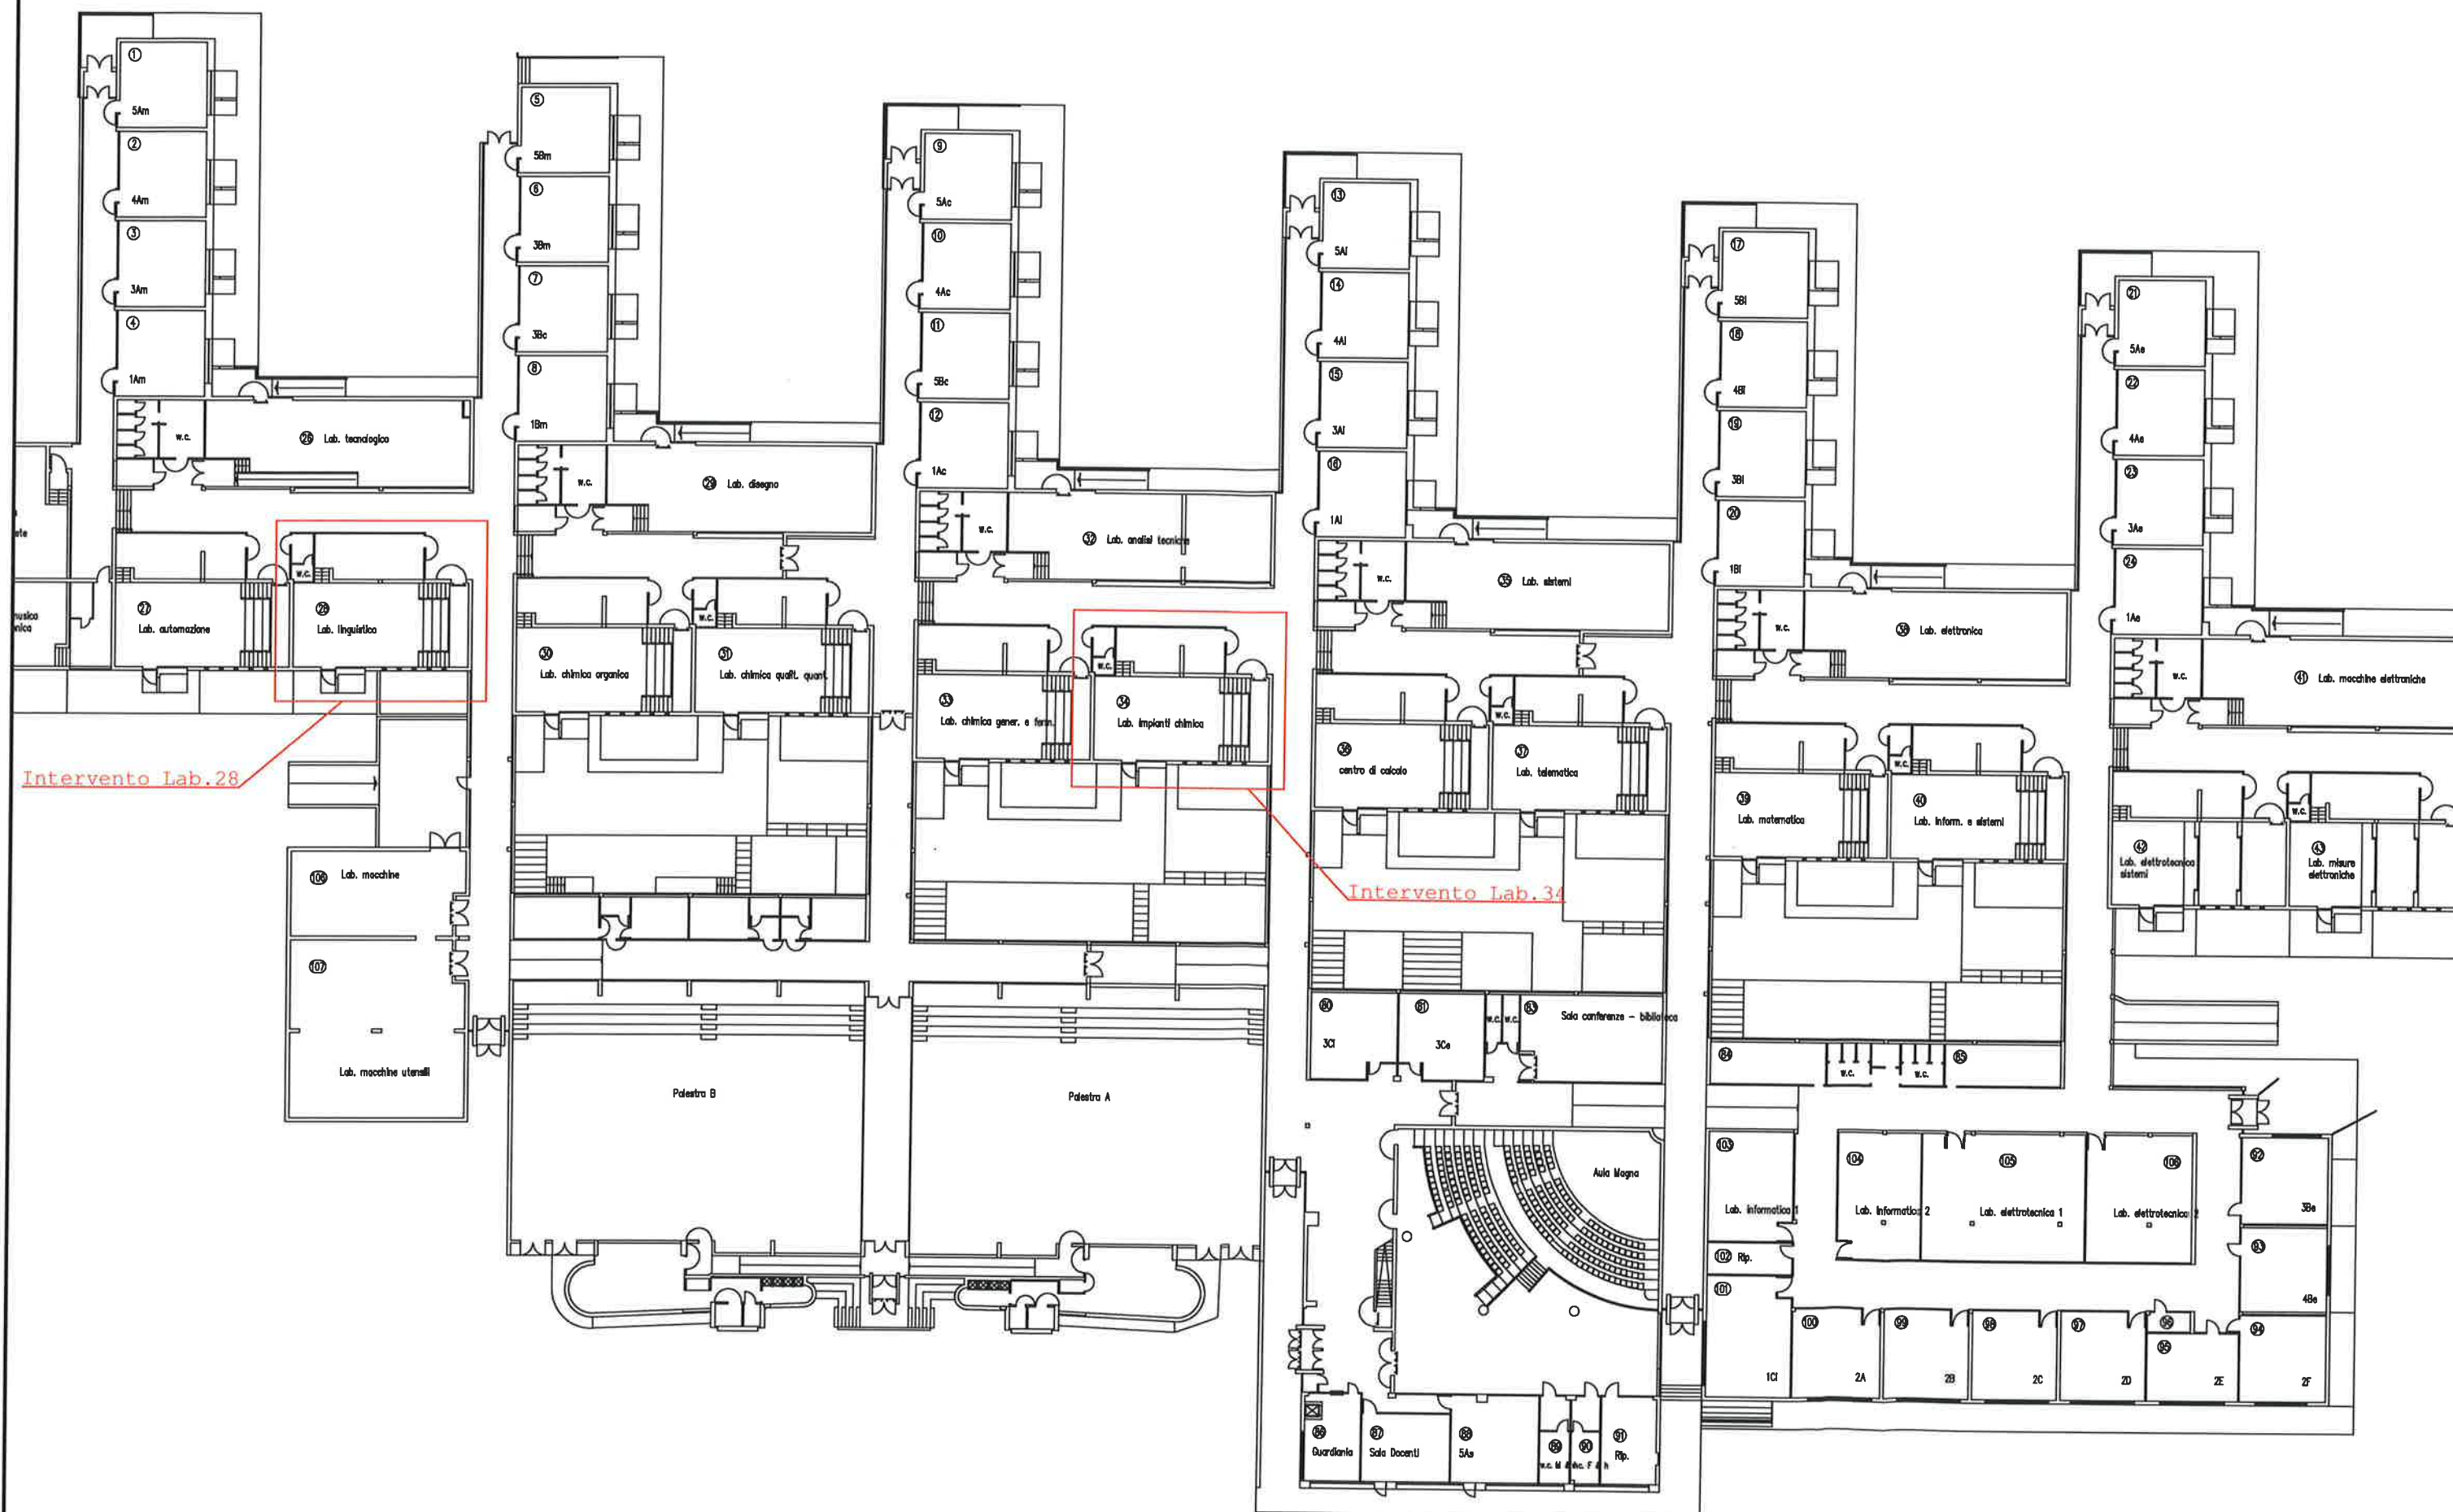

PLANIMETRIA LABORATORIO 28

STATO DEI LUOGHI

26

Lab. tecnologico

W.C.

28


Lab. linguistico

2.20

3.60

 MURATURA DA DEMOLIRE

 PLAFONIERE ESISTENTI

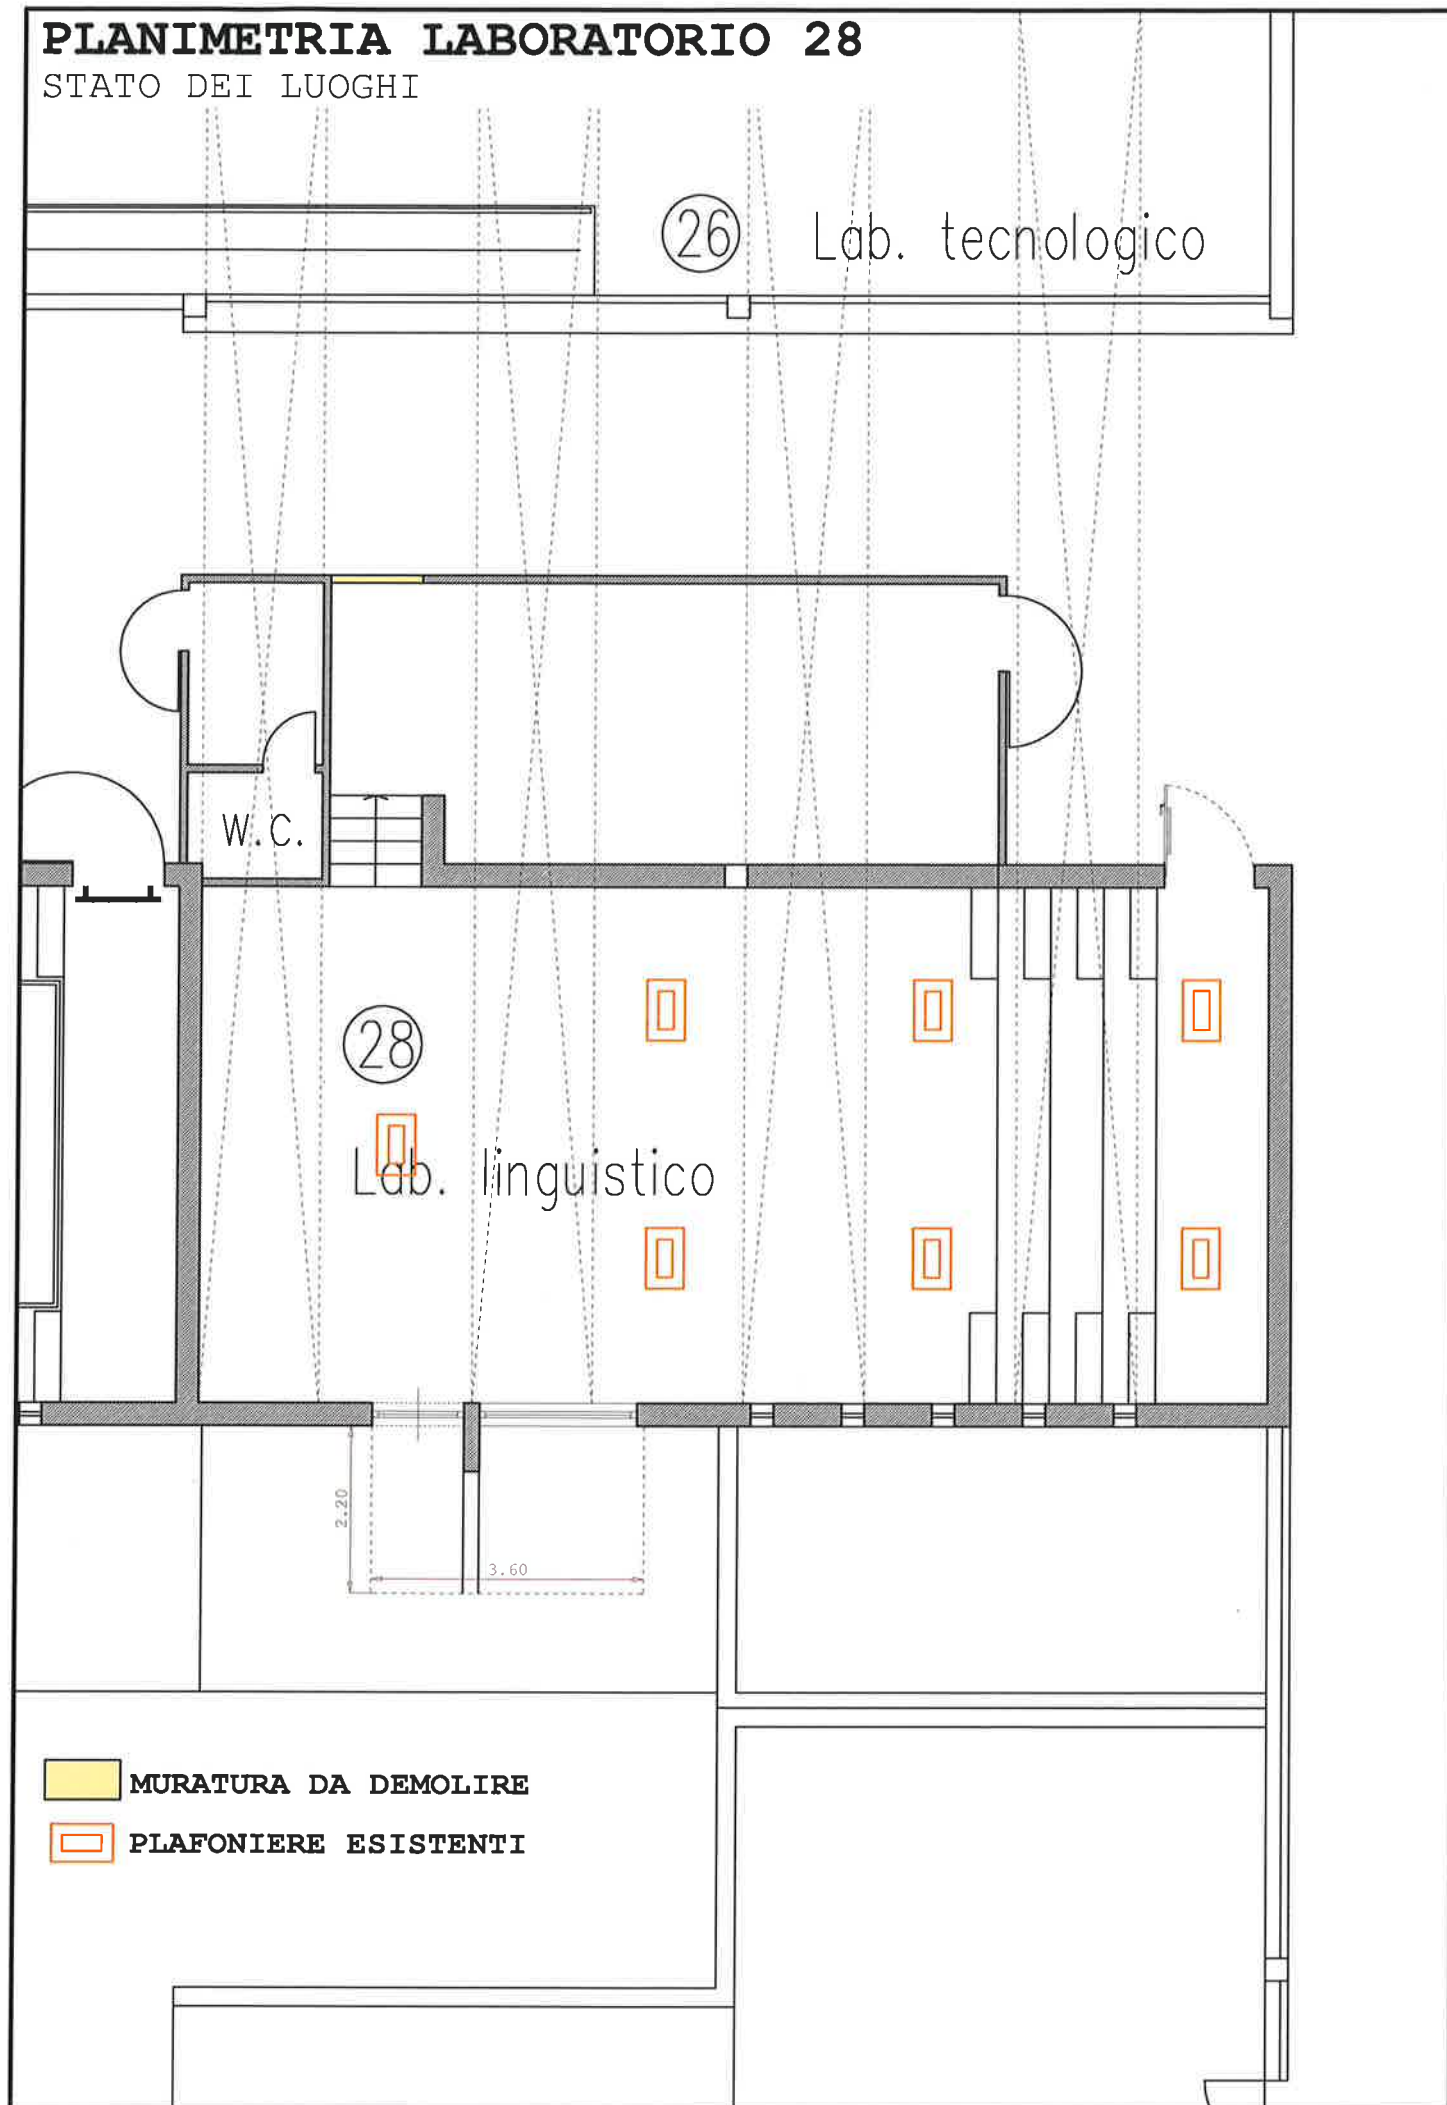

PLANIMETRIA LABORATORIO 34

STATO DEI LUOGHI

32

Lab. analisi tecniche

W.C.

34

Lab. impianti chimica

2.20

3.60

 MURATURA DA DEMOLIRE

 PLAFONIERE ESISTENTI

PROGETTO

Lab. tecnologico

W.C.

AULA 1

AULA 2

Apertura
Vasistas

MURATURA DA REALIZZARE

PLAFONIERE ESISTENTI

PLANIMETRIA LABORATORIO 34

PROGETTO

32

Lab. analisi tecniche

W.C.

AULA 3

AULA 4

Apertura
Vasistas

 MURATURA DA REALIZZARE

 PLAFONIERE ESISTENTI