




PROVINCIA DI MATERA

PROGETTO: ADEGUAMENTO AULE I.I.S. PENTASUGLIA - MATERA

CUP: H12B26003930003

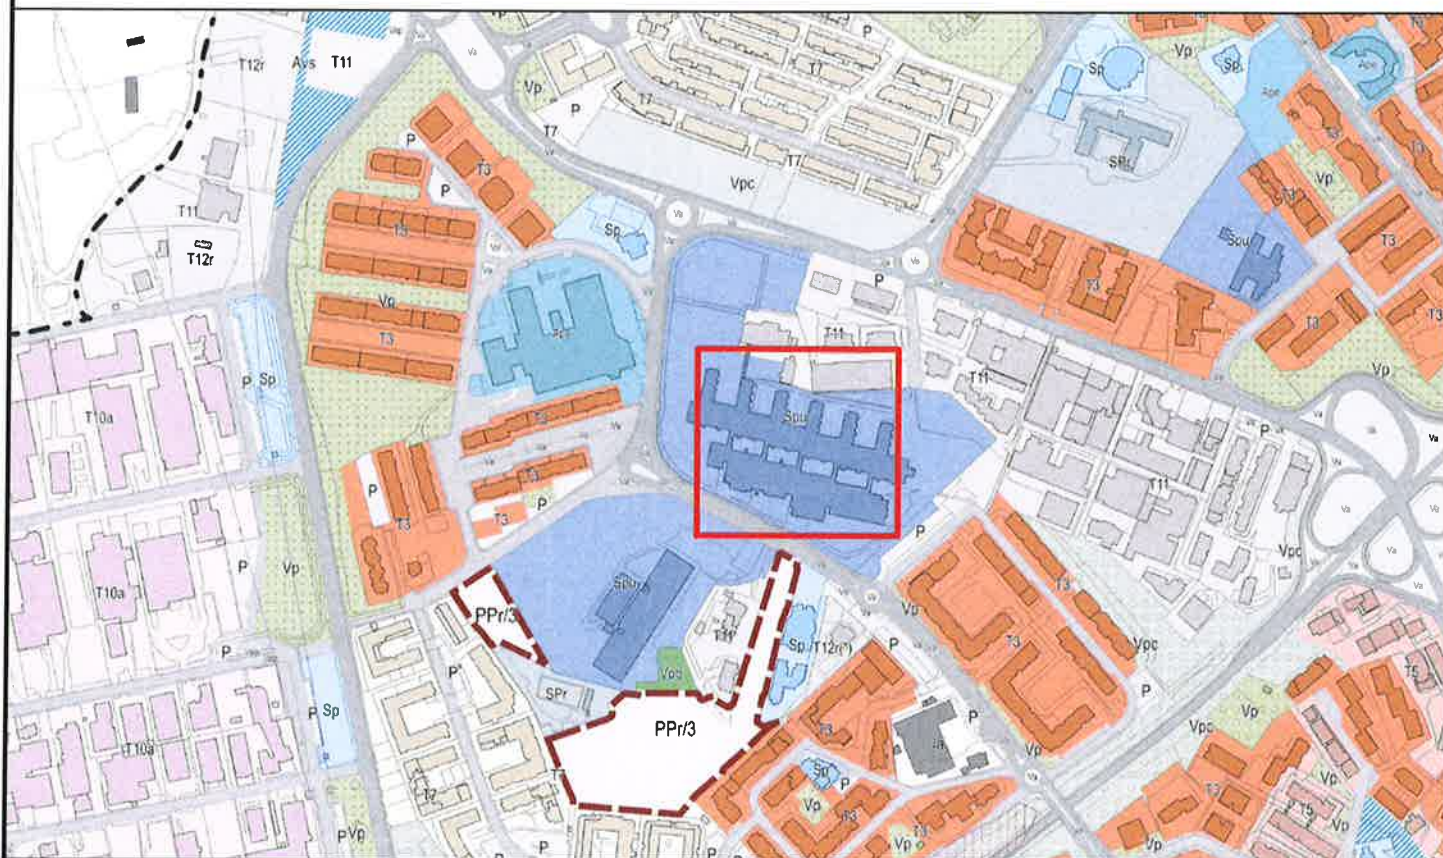

ELABORATO:

ELAB. 8

DATA:

AGOSTO 2026

REVISIONE:

SCALA:


1:100

IL RUP
GEOM. ROCCO ZACCARANO



- STRALCI PLANIMETRICI

NOTE:

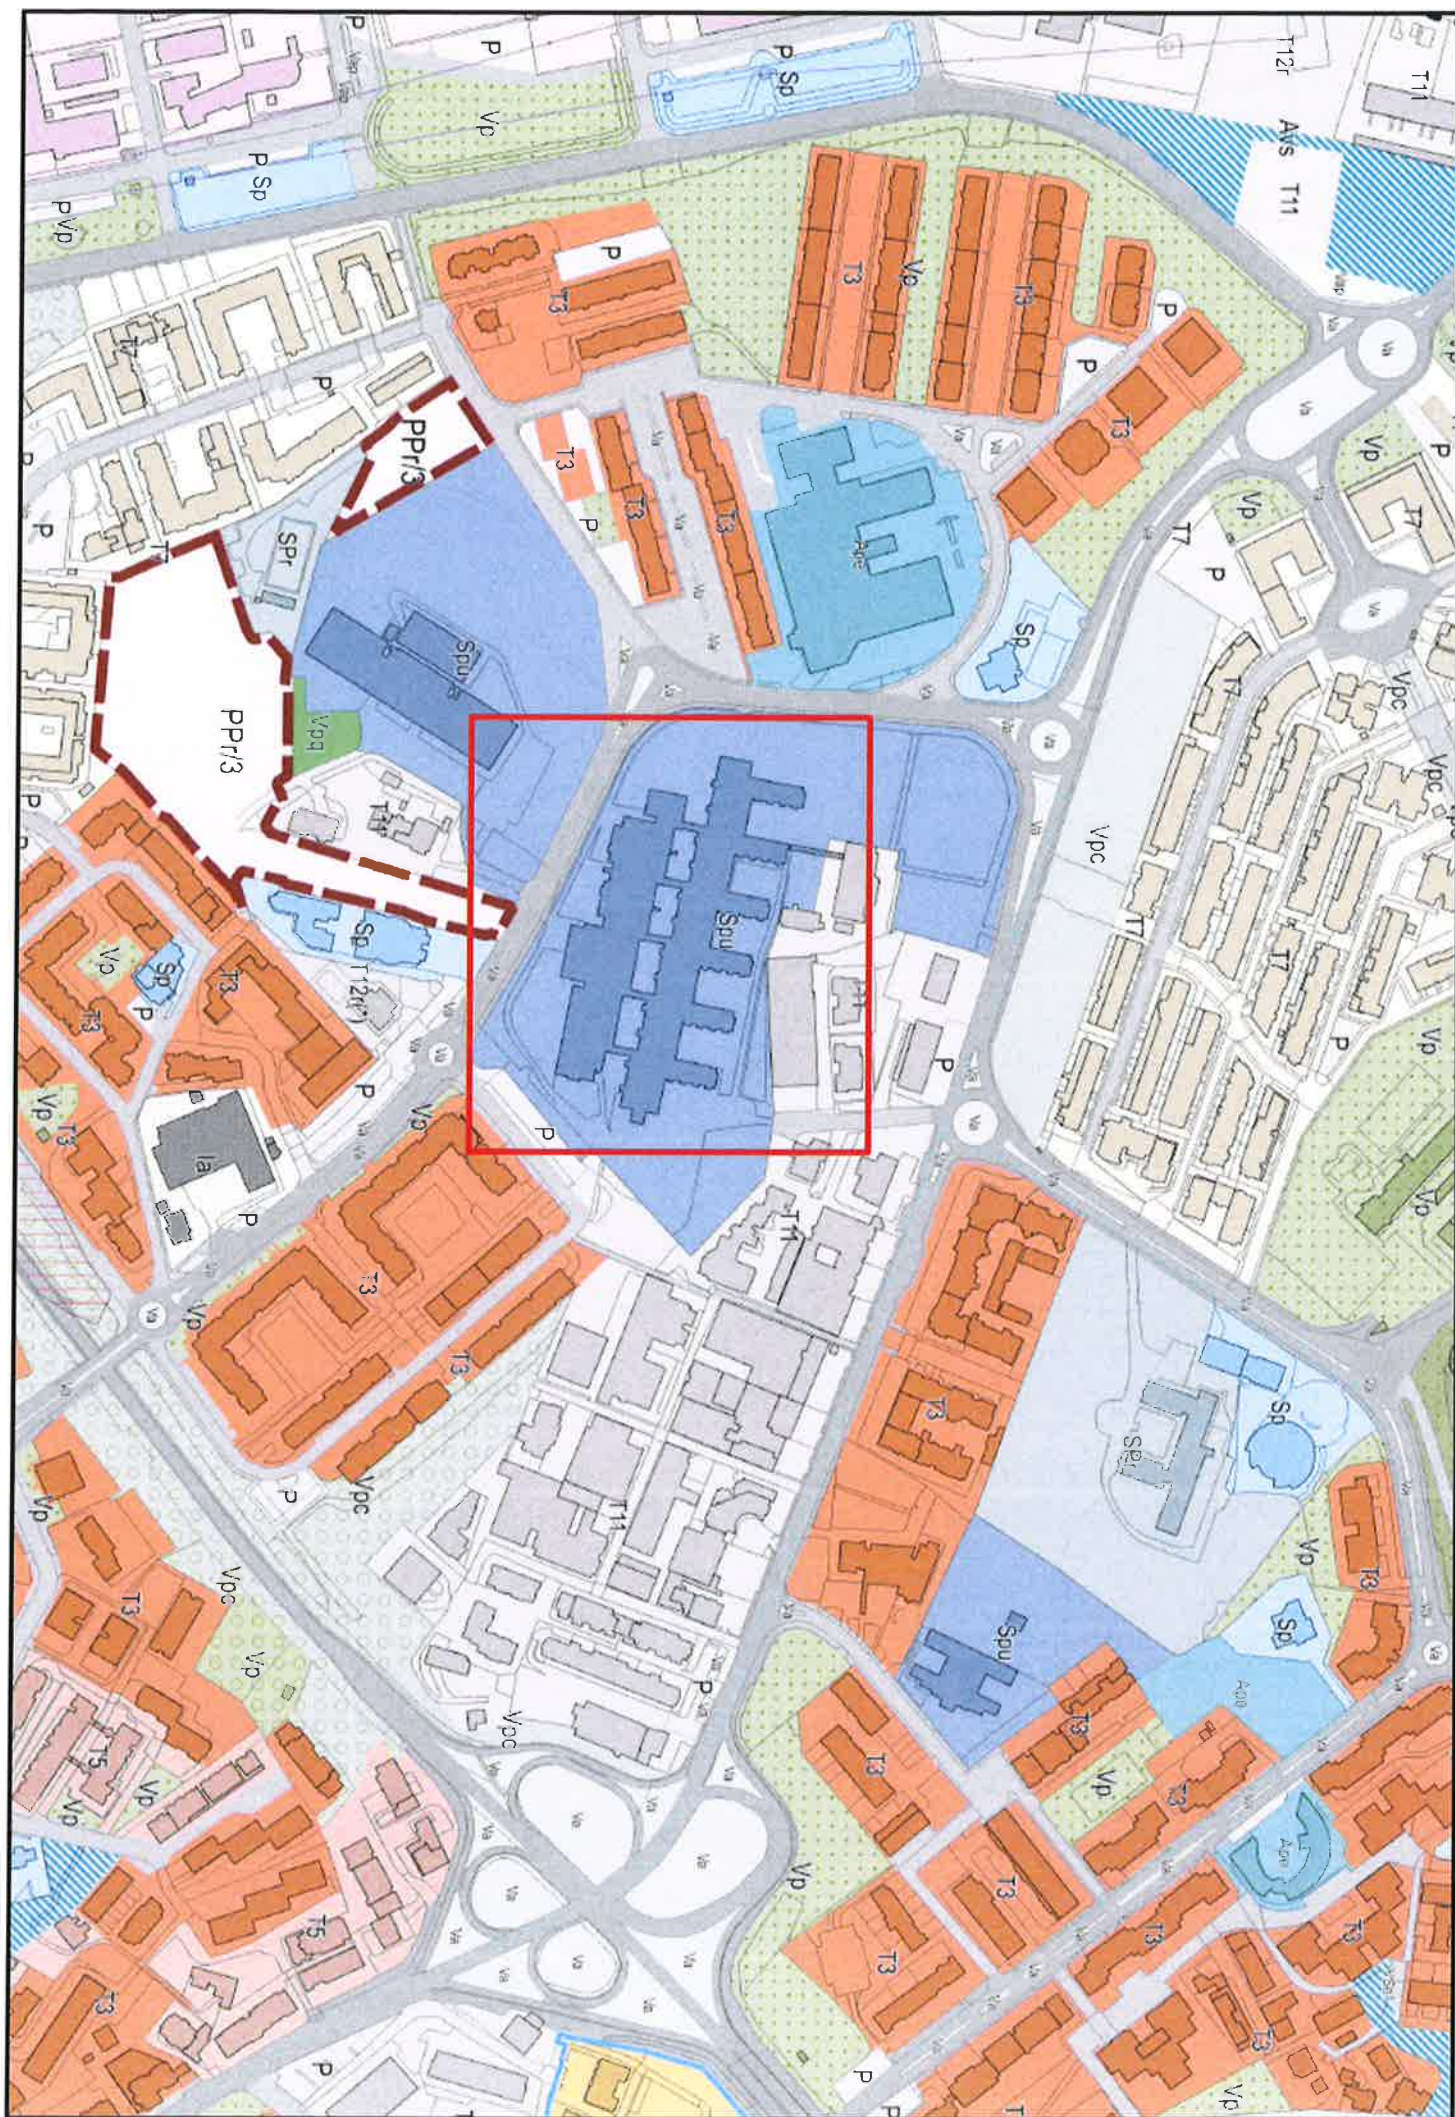


N=-2200

Direzione Provinciale di Matera Ufficio Provinciale - Territorio - Direttore ALBERTO LIGUORI

Vis. tel.

E=8800

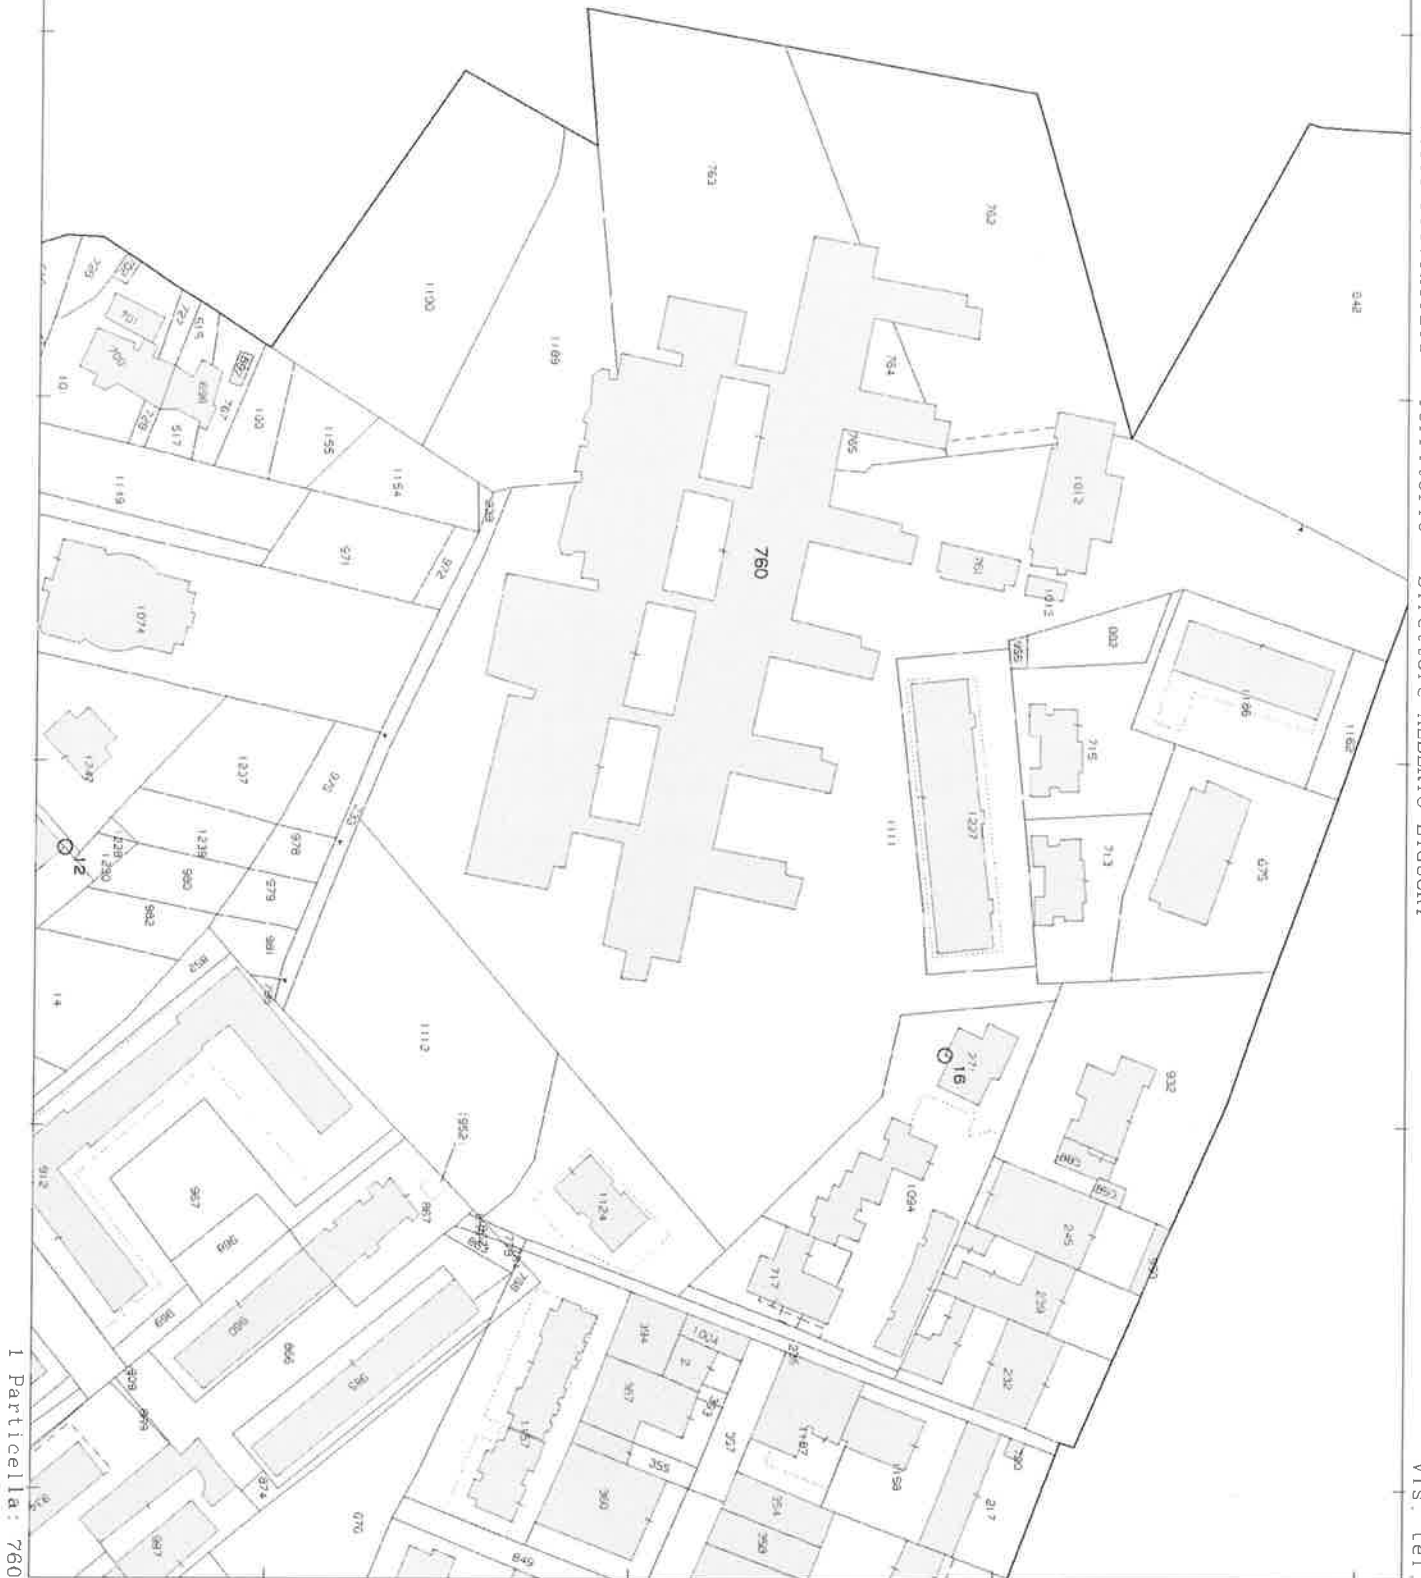

1 Particella: 760

Comune: (MT) MATERA
Foglio: 68

Scala originale: 1:2000
Dimensione cornice: 534.000 x 378.000 m. Protocollo pratica TI70362/2025

5-Ago-2025 12:12:57

