



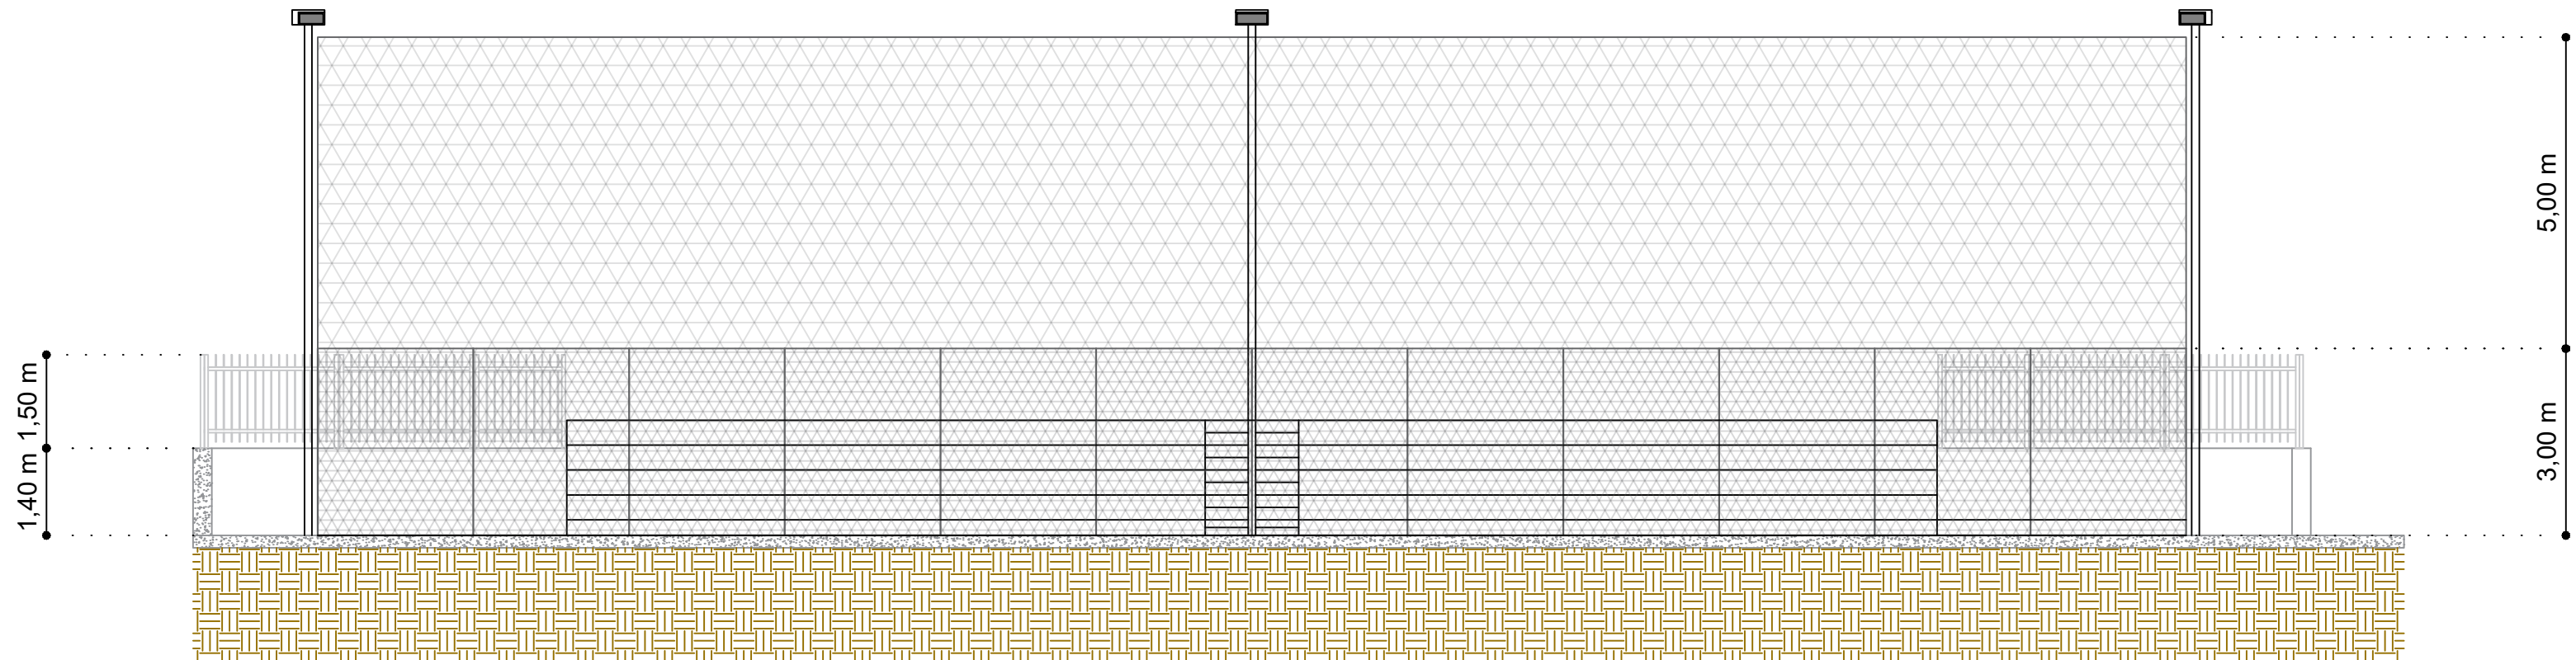


Lavori di manutenzione straordinaria al corpo laboratori finalizzati a garantire l'agibilità e il diritto allo studio dell'Istituto Professionale Statale e Artigianato "L. Da Vinci" di Matera

Decreto Ministero Istruzione n. 217/2021.
Finanziato dall'Unione Europea - NEXT GENERATION EU


PROGETTO UNIFICATO (Definitivo-Esecutivo)	
TAV. 6	INTERVENTO C
Progettista	R.U.P.
Arch. Mario SIMINI	Ing. Michele PONTILLO

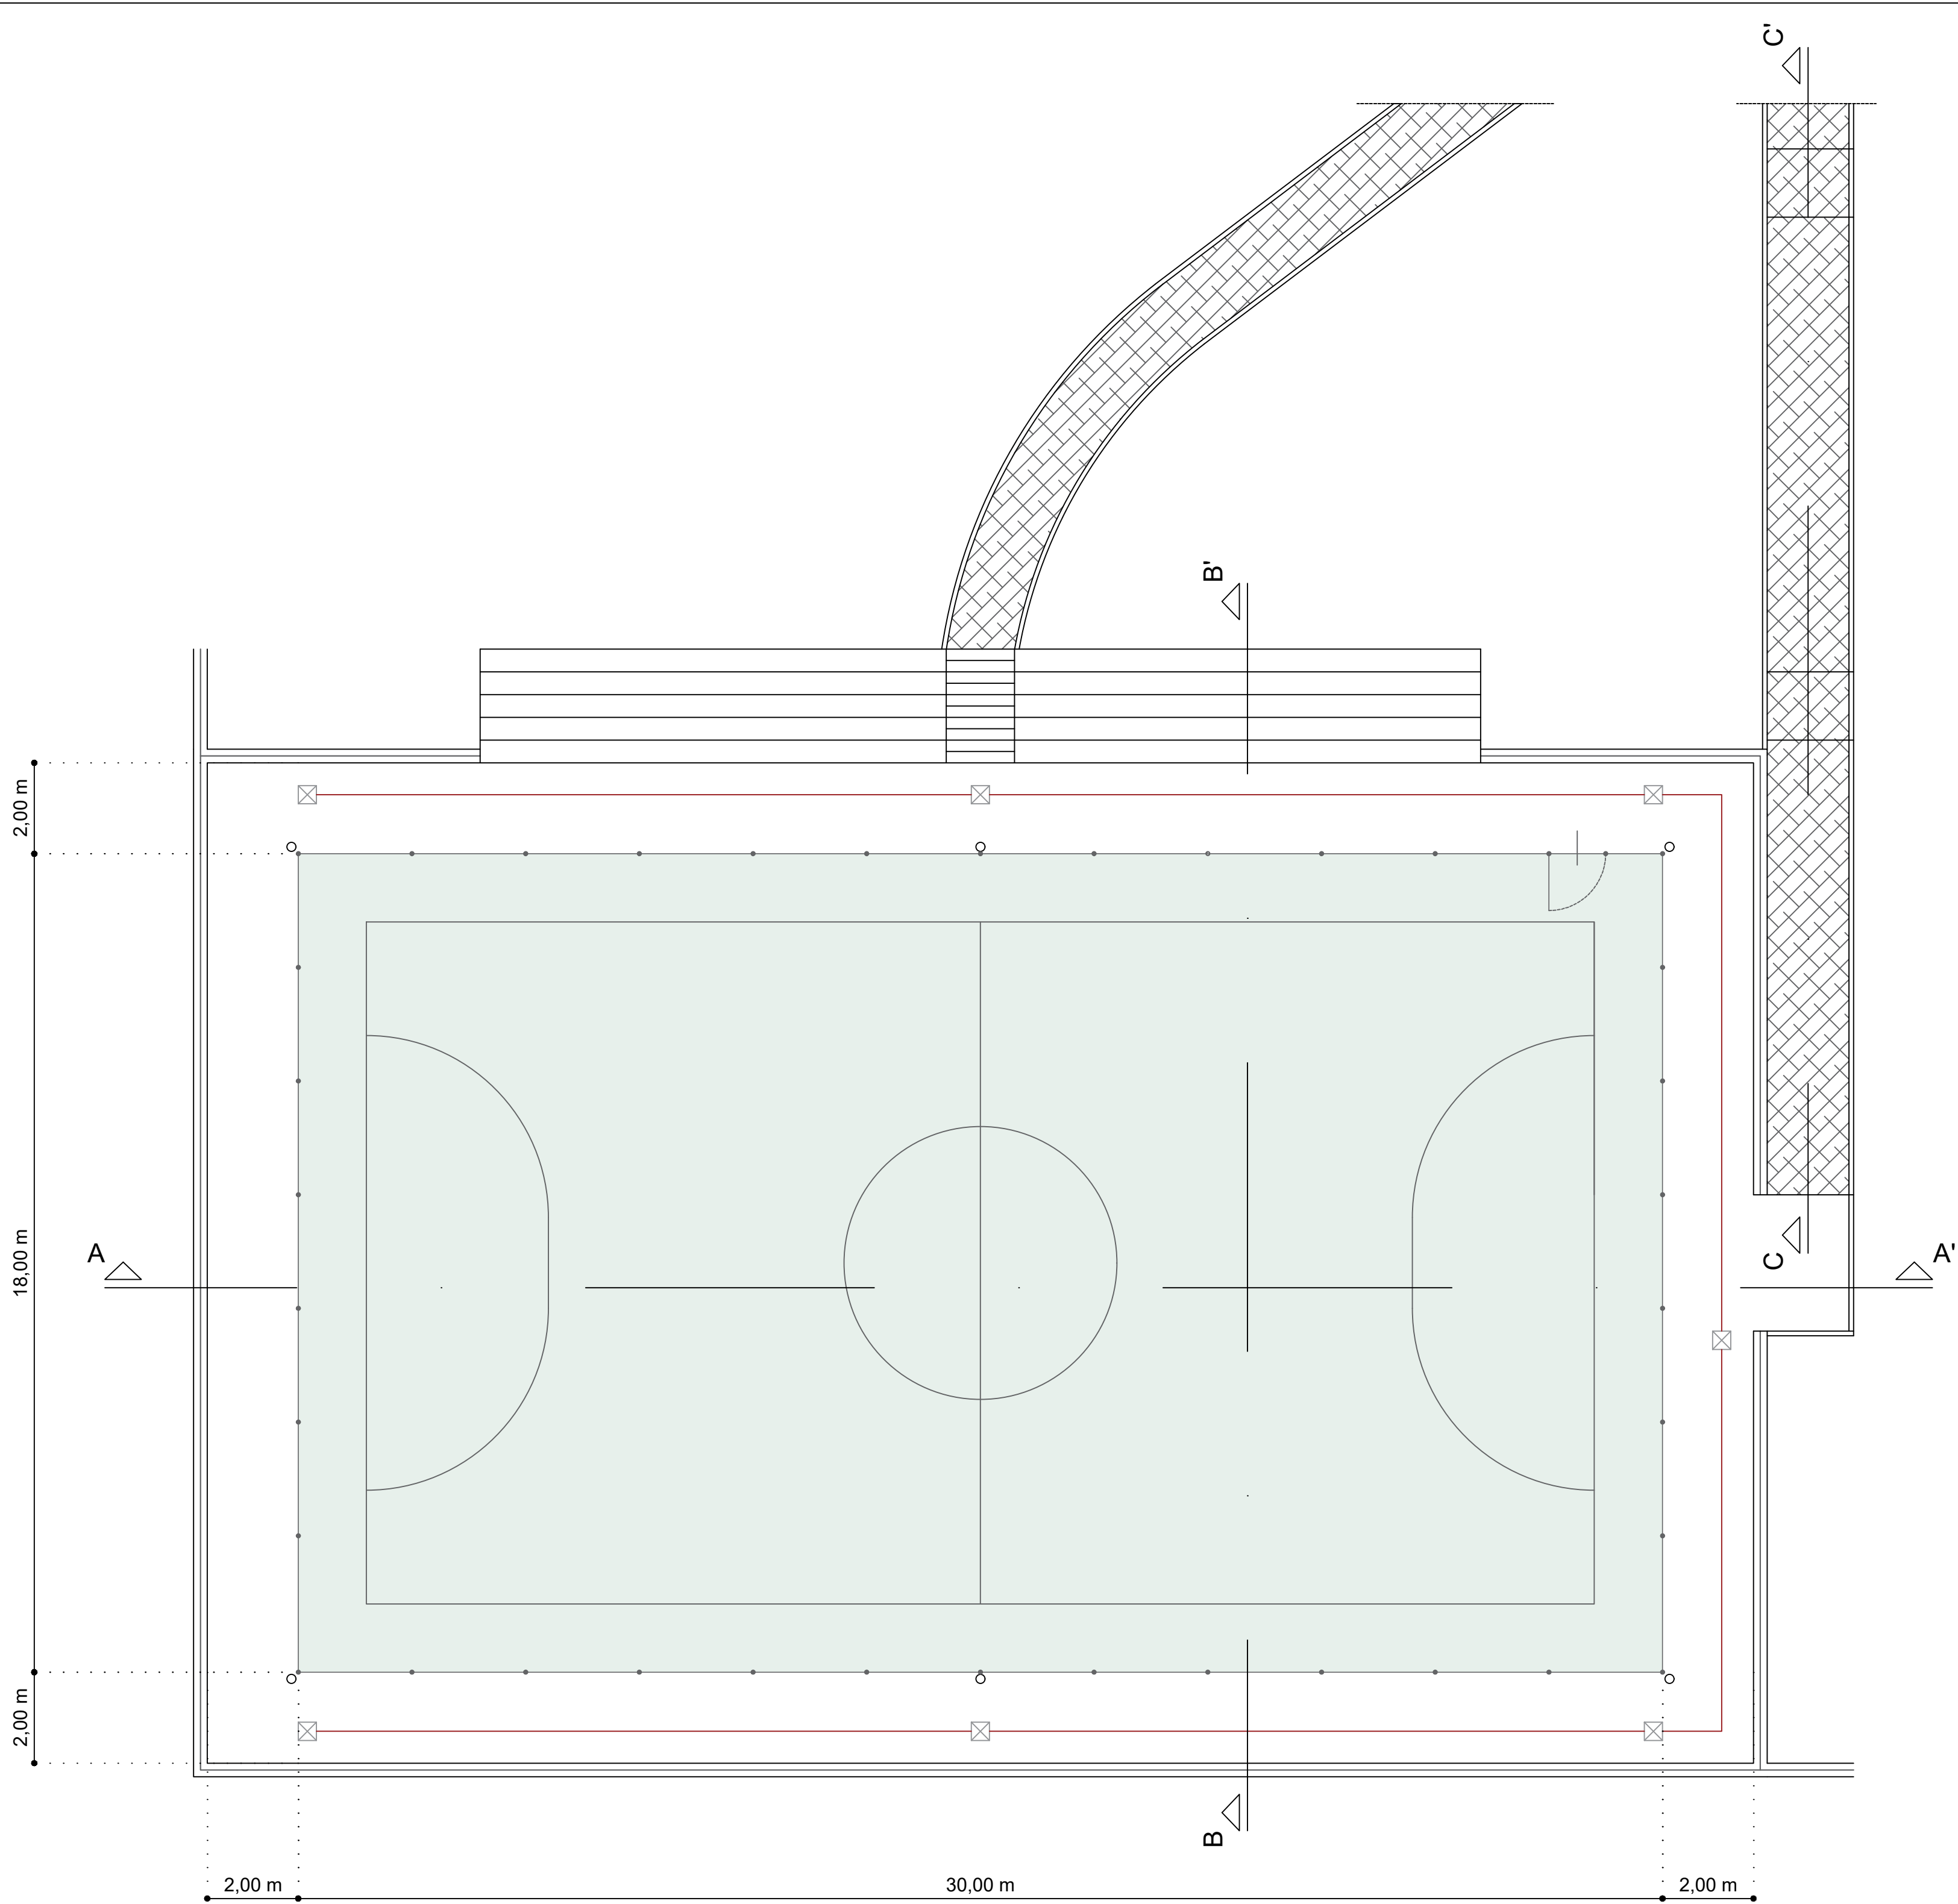

Seziona A-A'

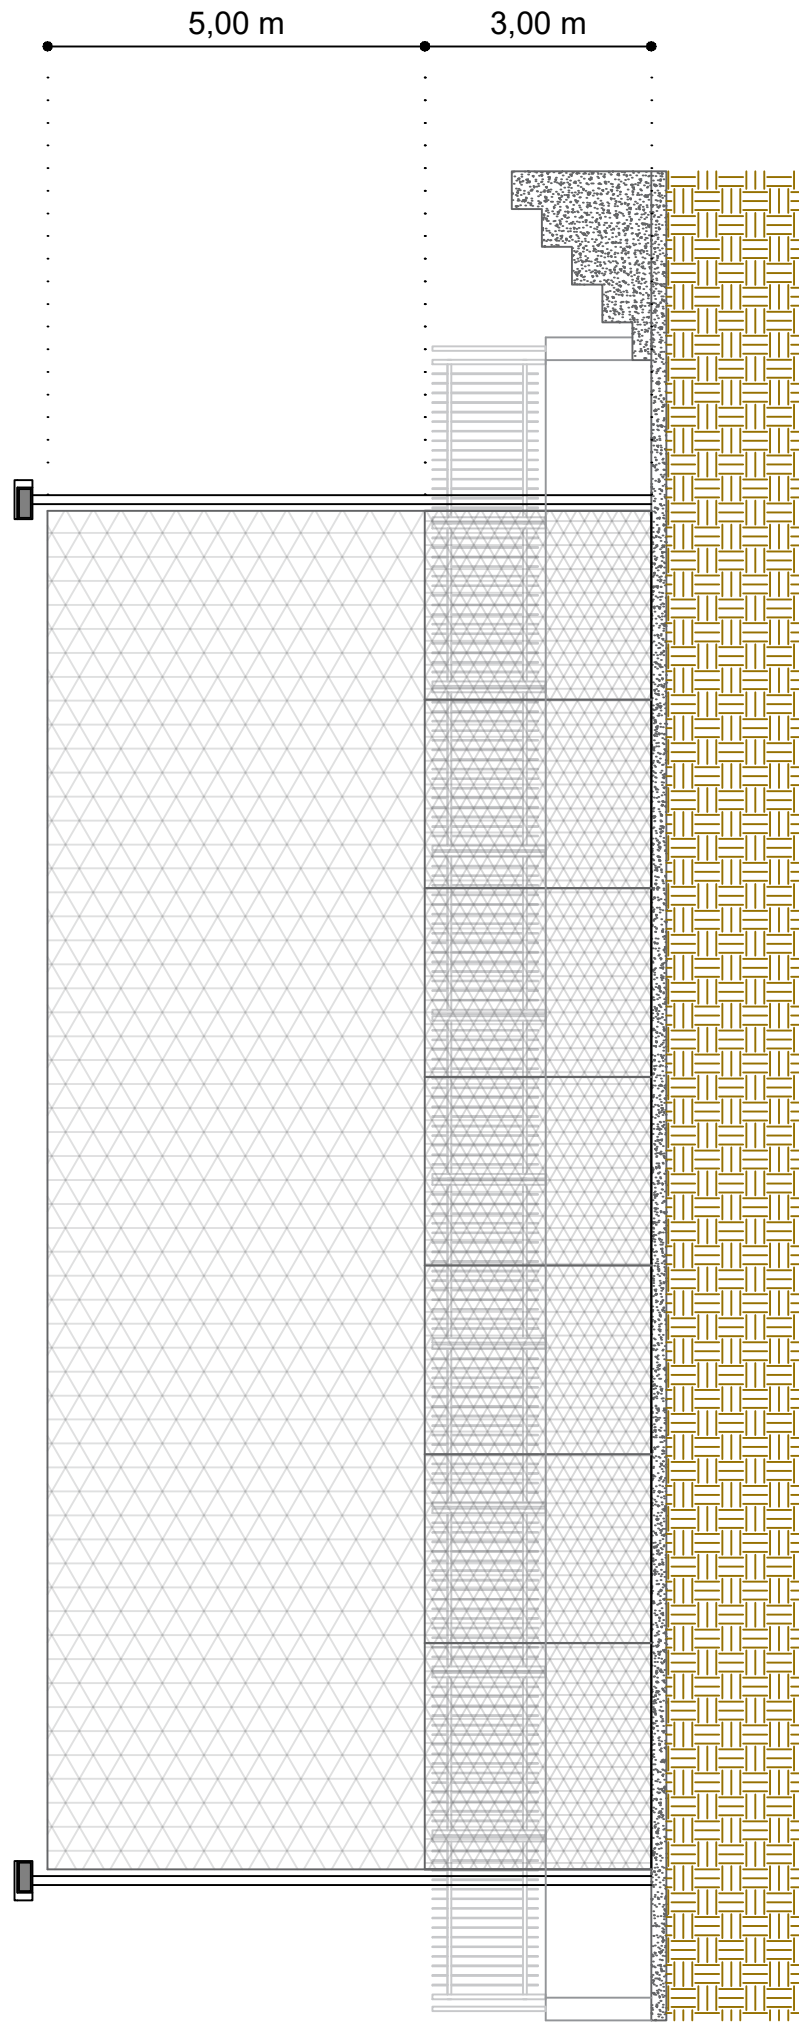

Seziona B-B'

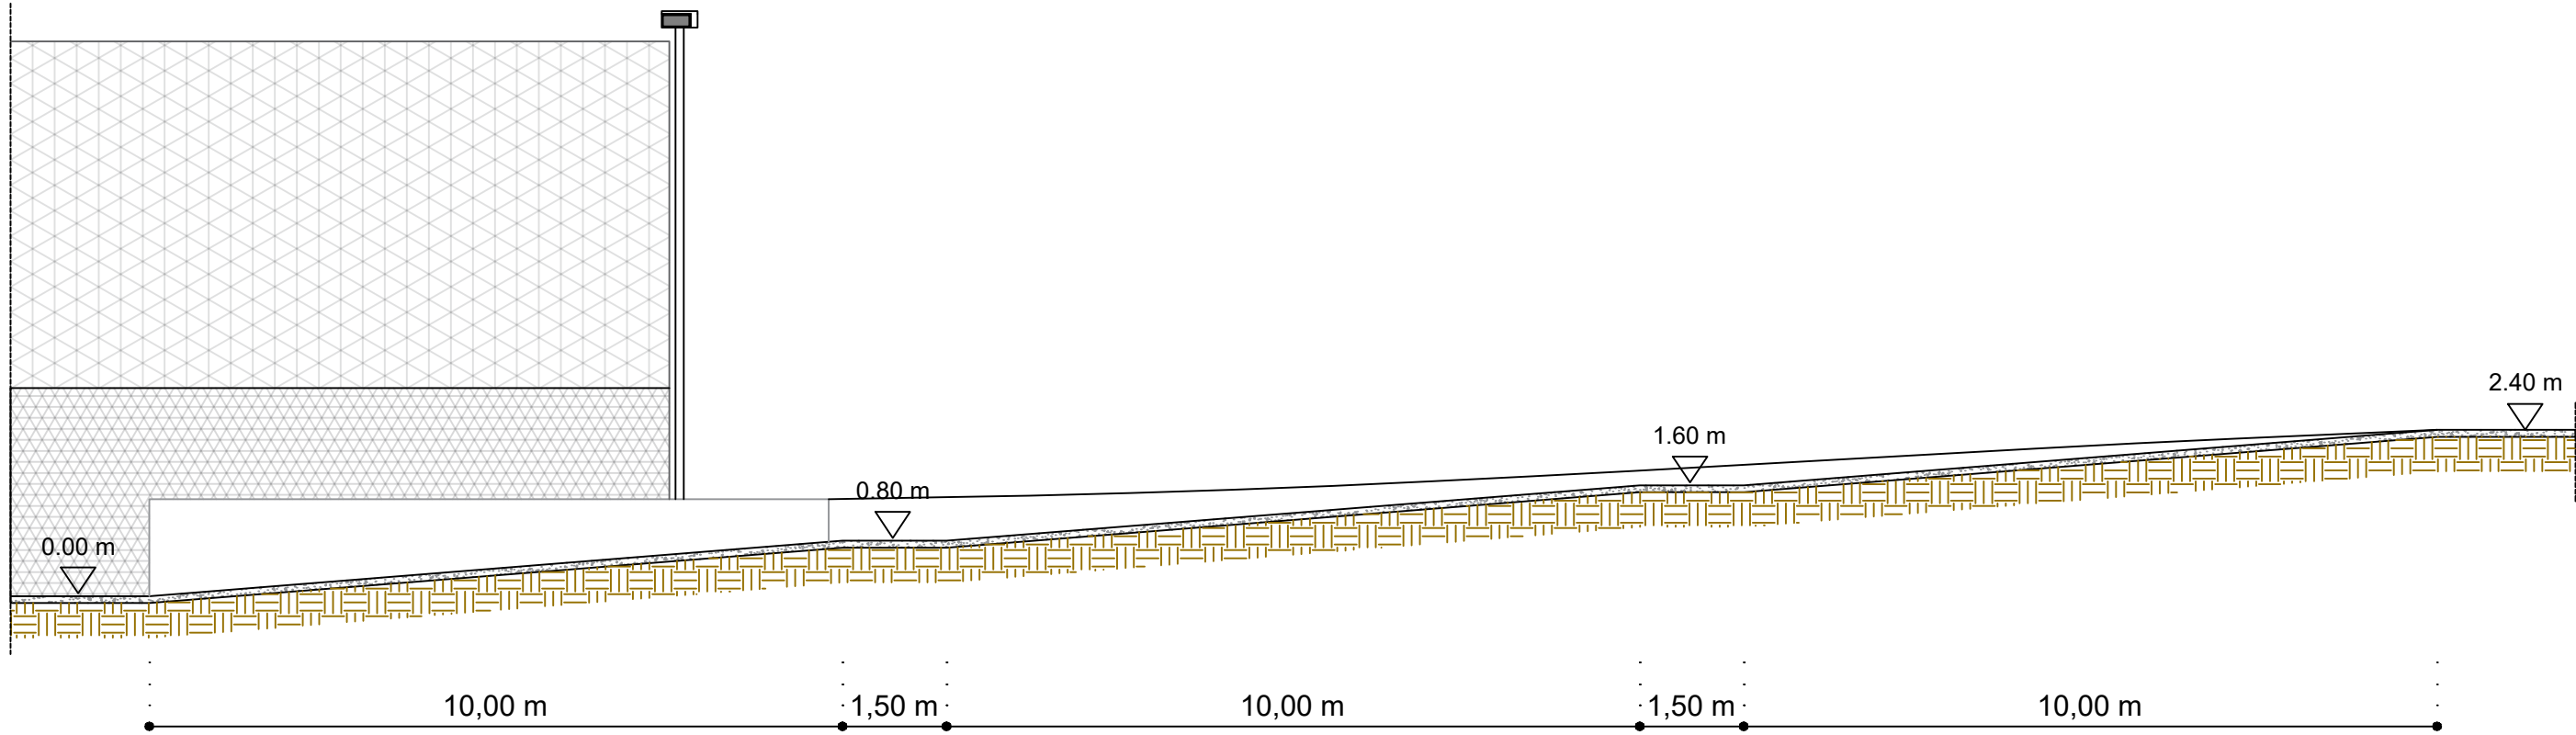

Seziona C-C'

