




COMUNE DI FERRANDINA

(Provincia di Matera)


**SERVIZIO DI PULIZIA GIORNALIERA E PERIODICA DI IMMOBILI
COMUNALI (UFFICI, BIBLIOTECA, ARCHIVI E MUSEO MULTIMEDIALE)**

PLANIMETRIE IMMOBILI

- 1) Municipio (Piano seminterrato da Via Cavour, Piano terra da Piazza Plebiscito, Primo e Secondo Piano)**
- 2) Palazzo Caputi (Piano Terra e Primo Piano)**
- 3) Biblioteca (Primo Piano da C.ta San Domenico)**
- 4) Museo Multimediale (Primo Piano da C.ta San Domenico)**

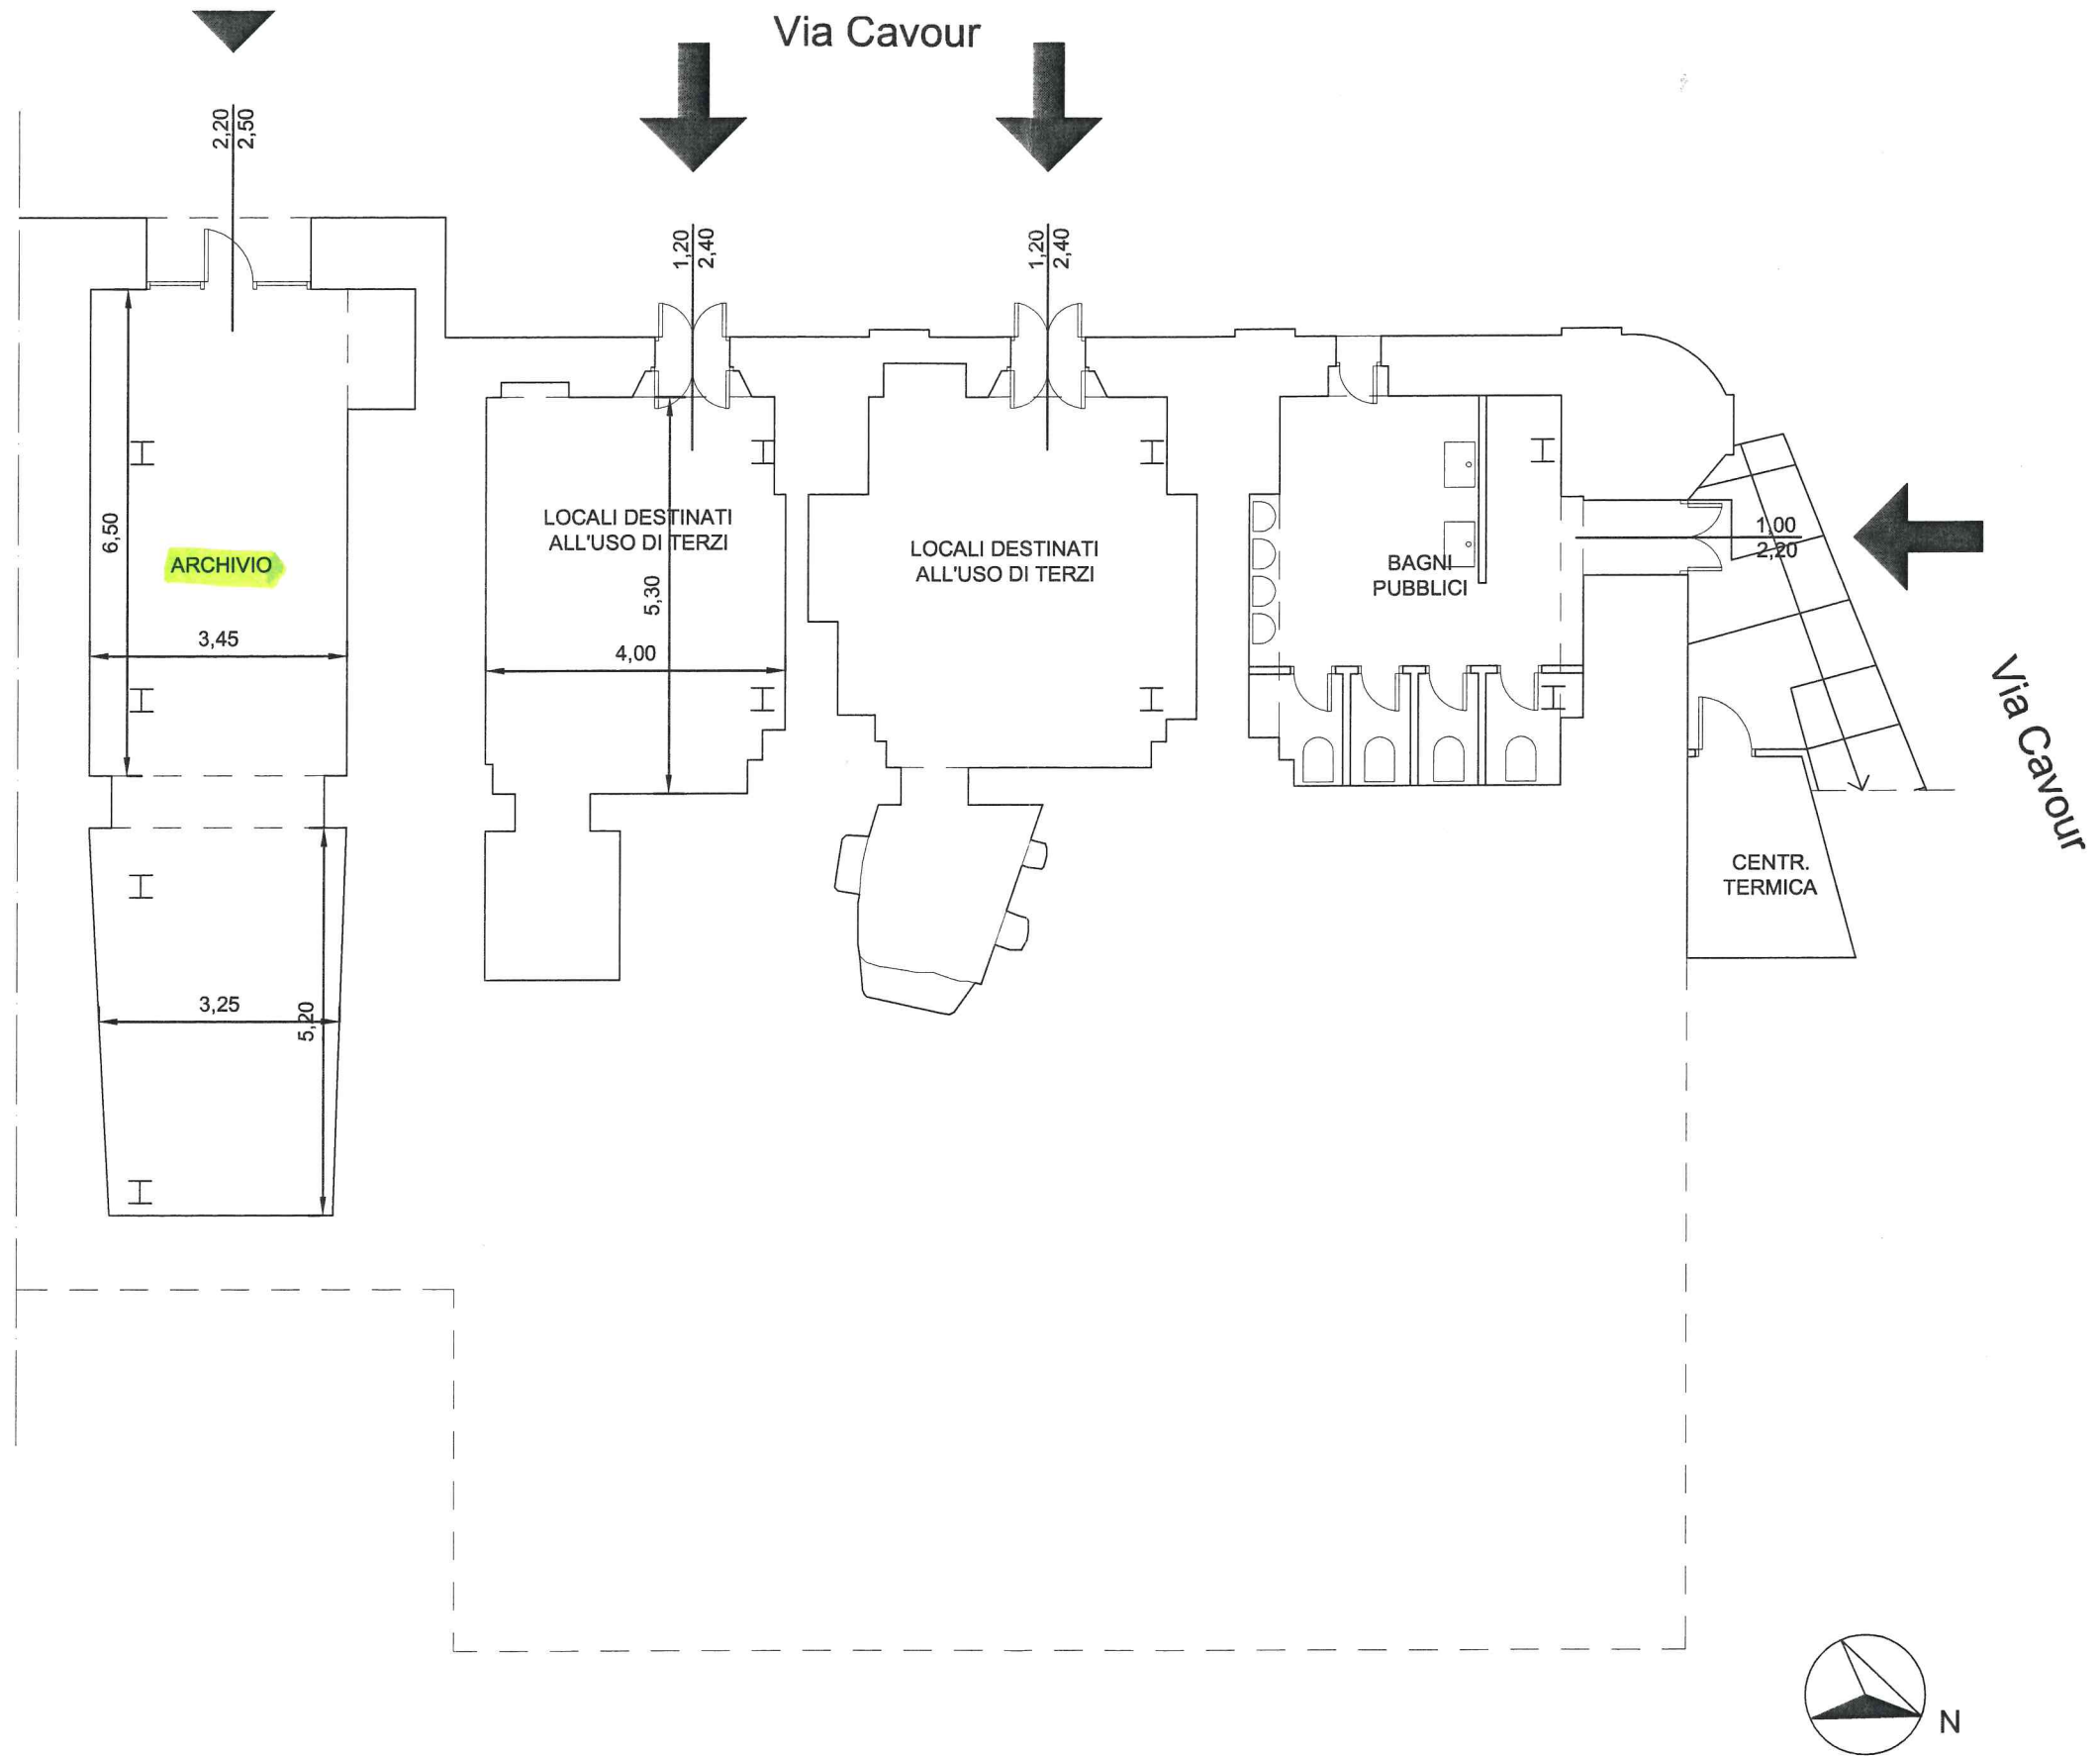


Via Cavour

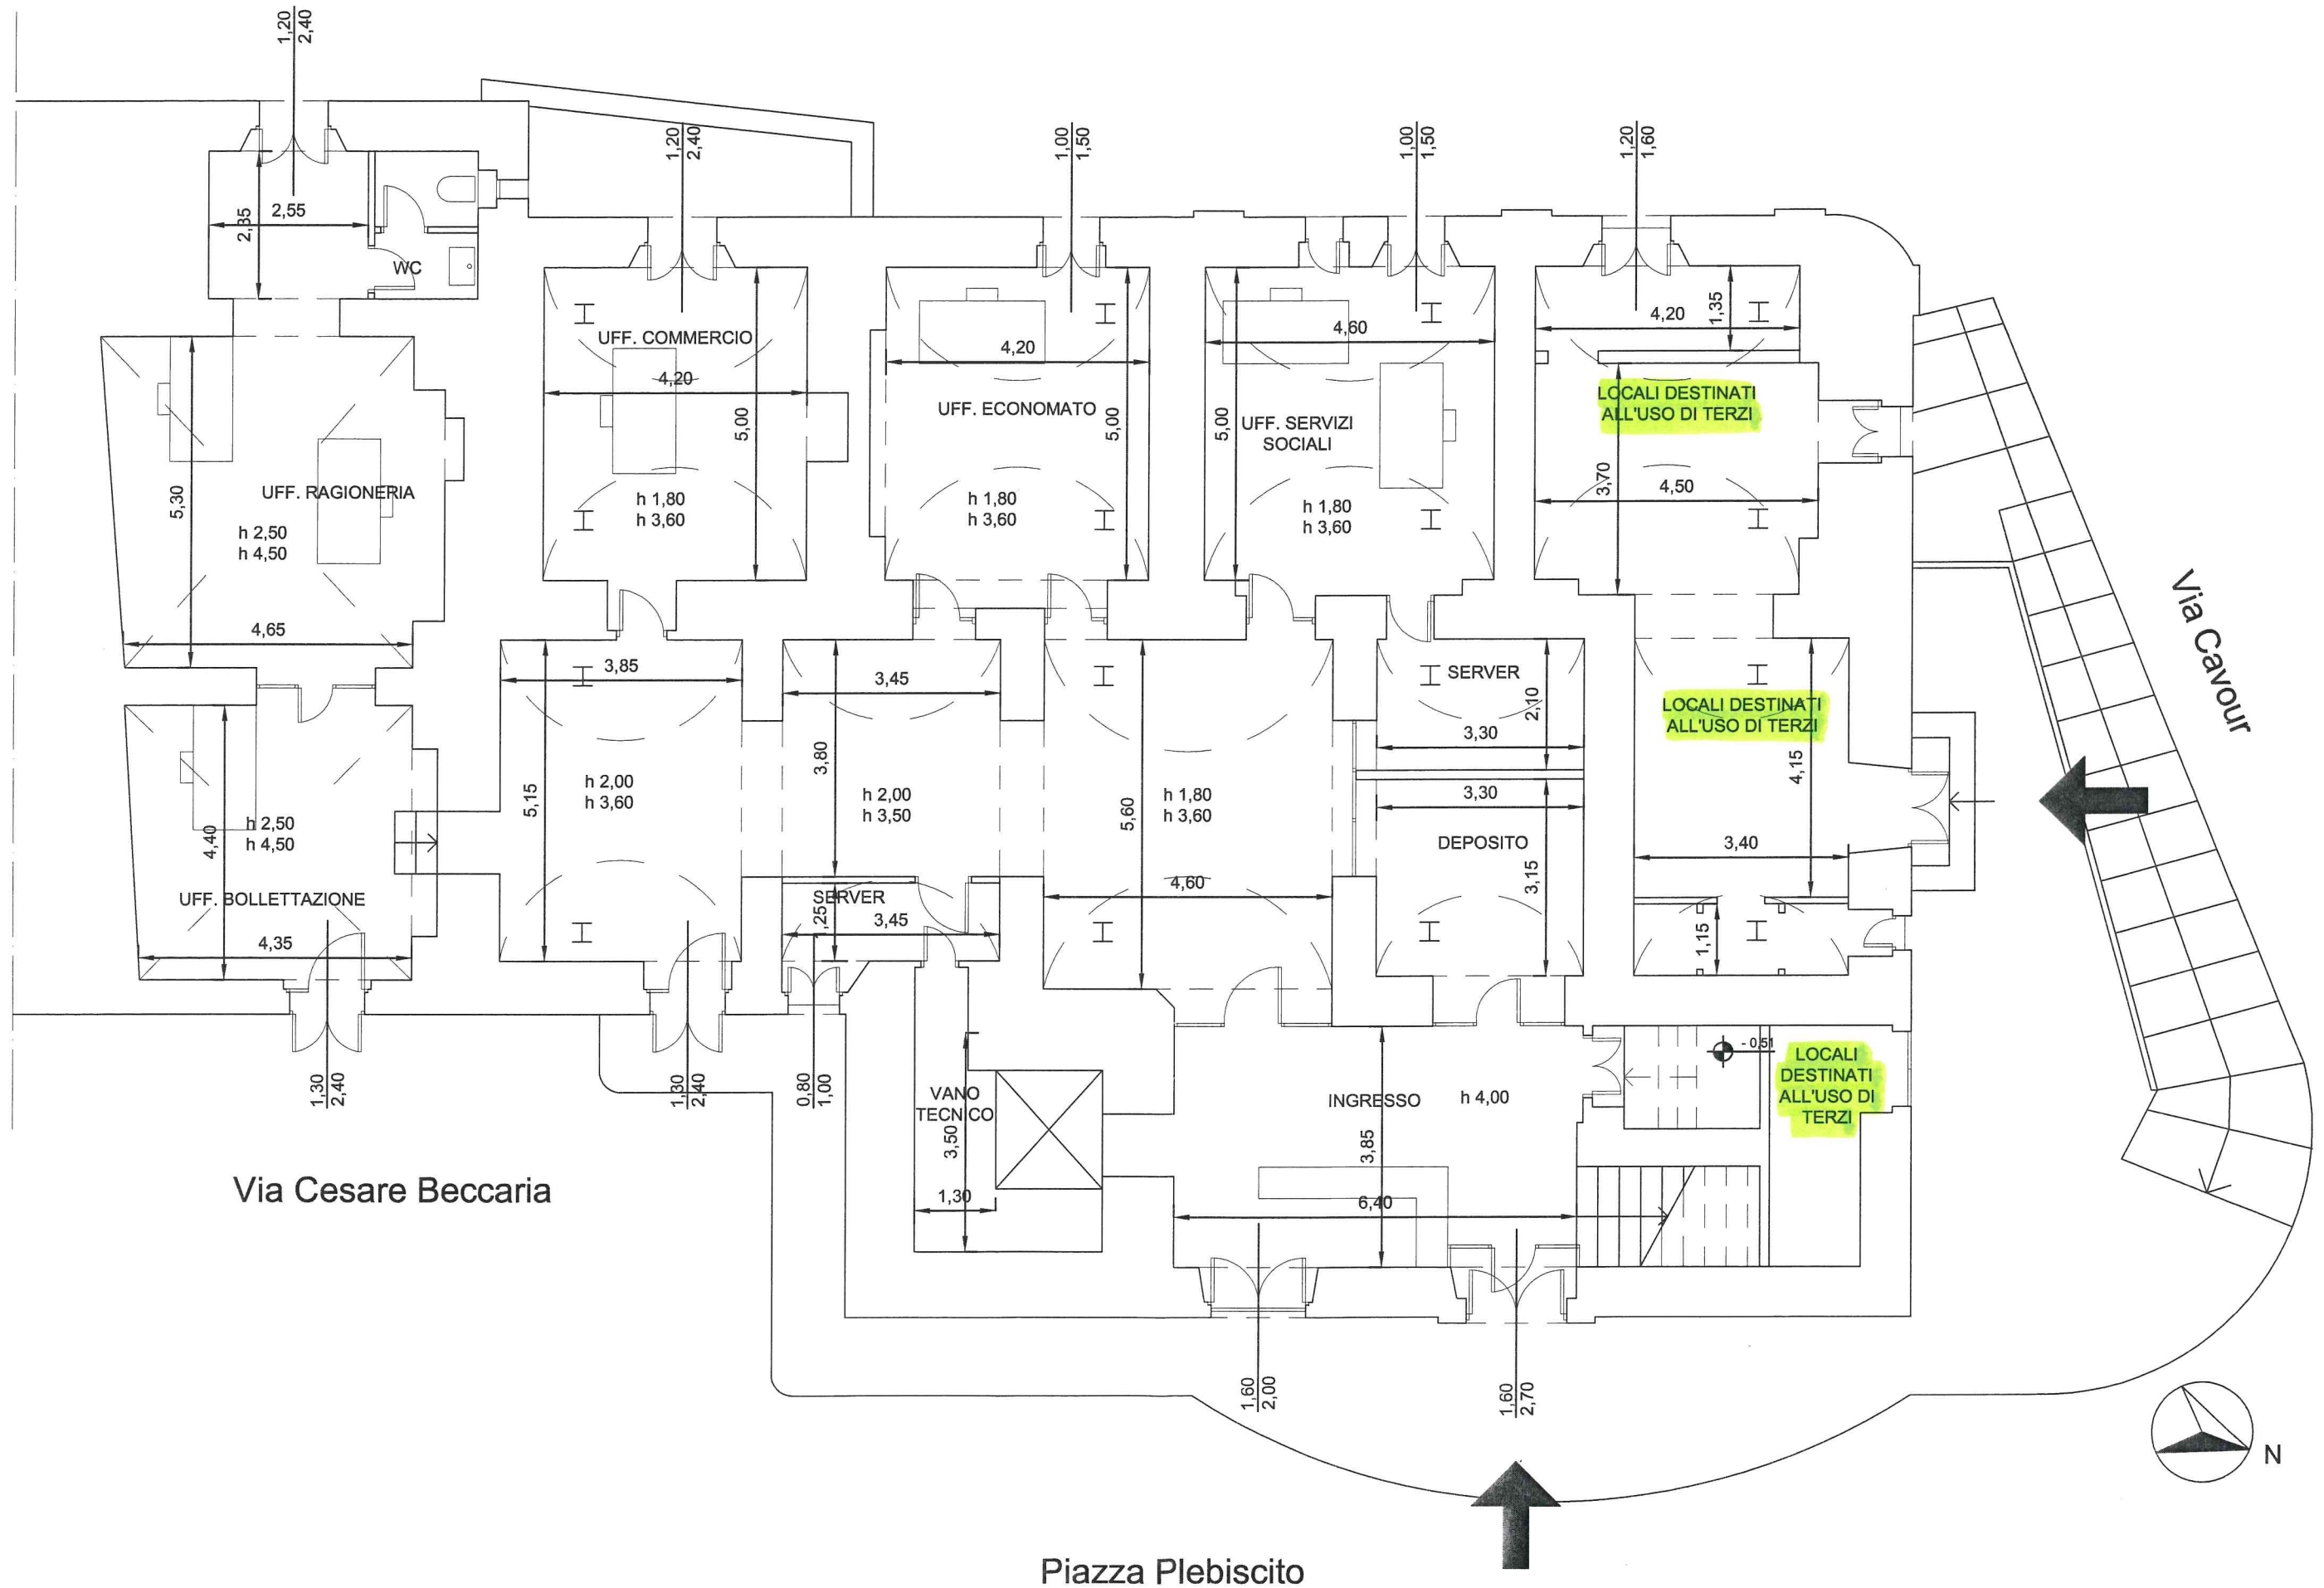


Via Cesare Beccaria


Piazza Plebiscito


Via Cavour

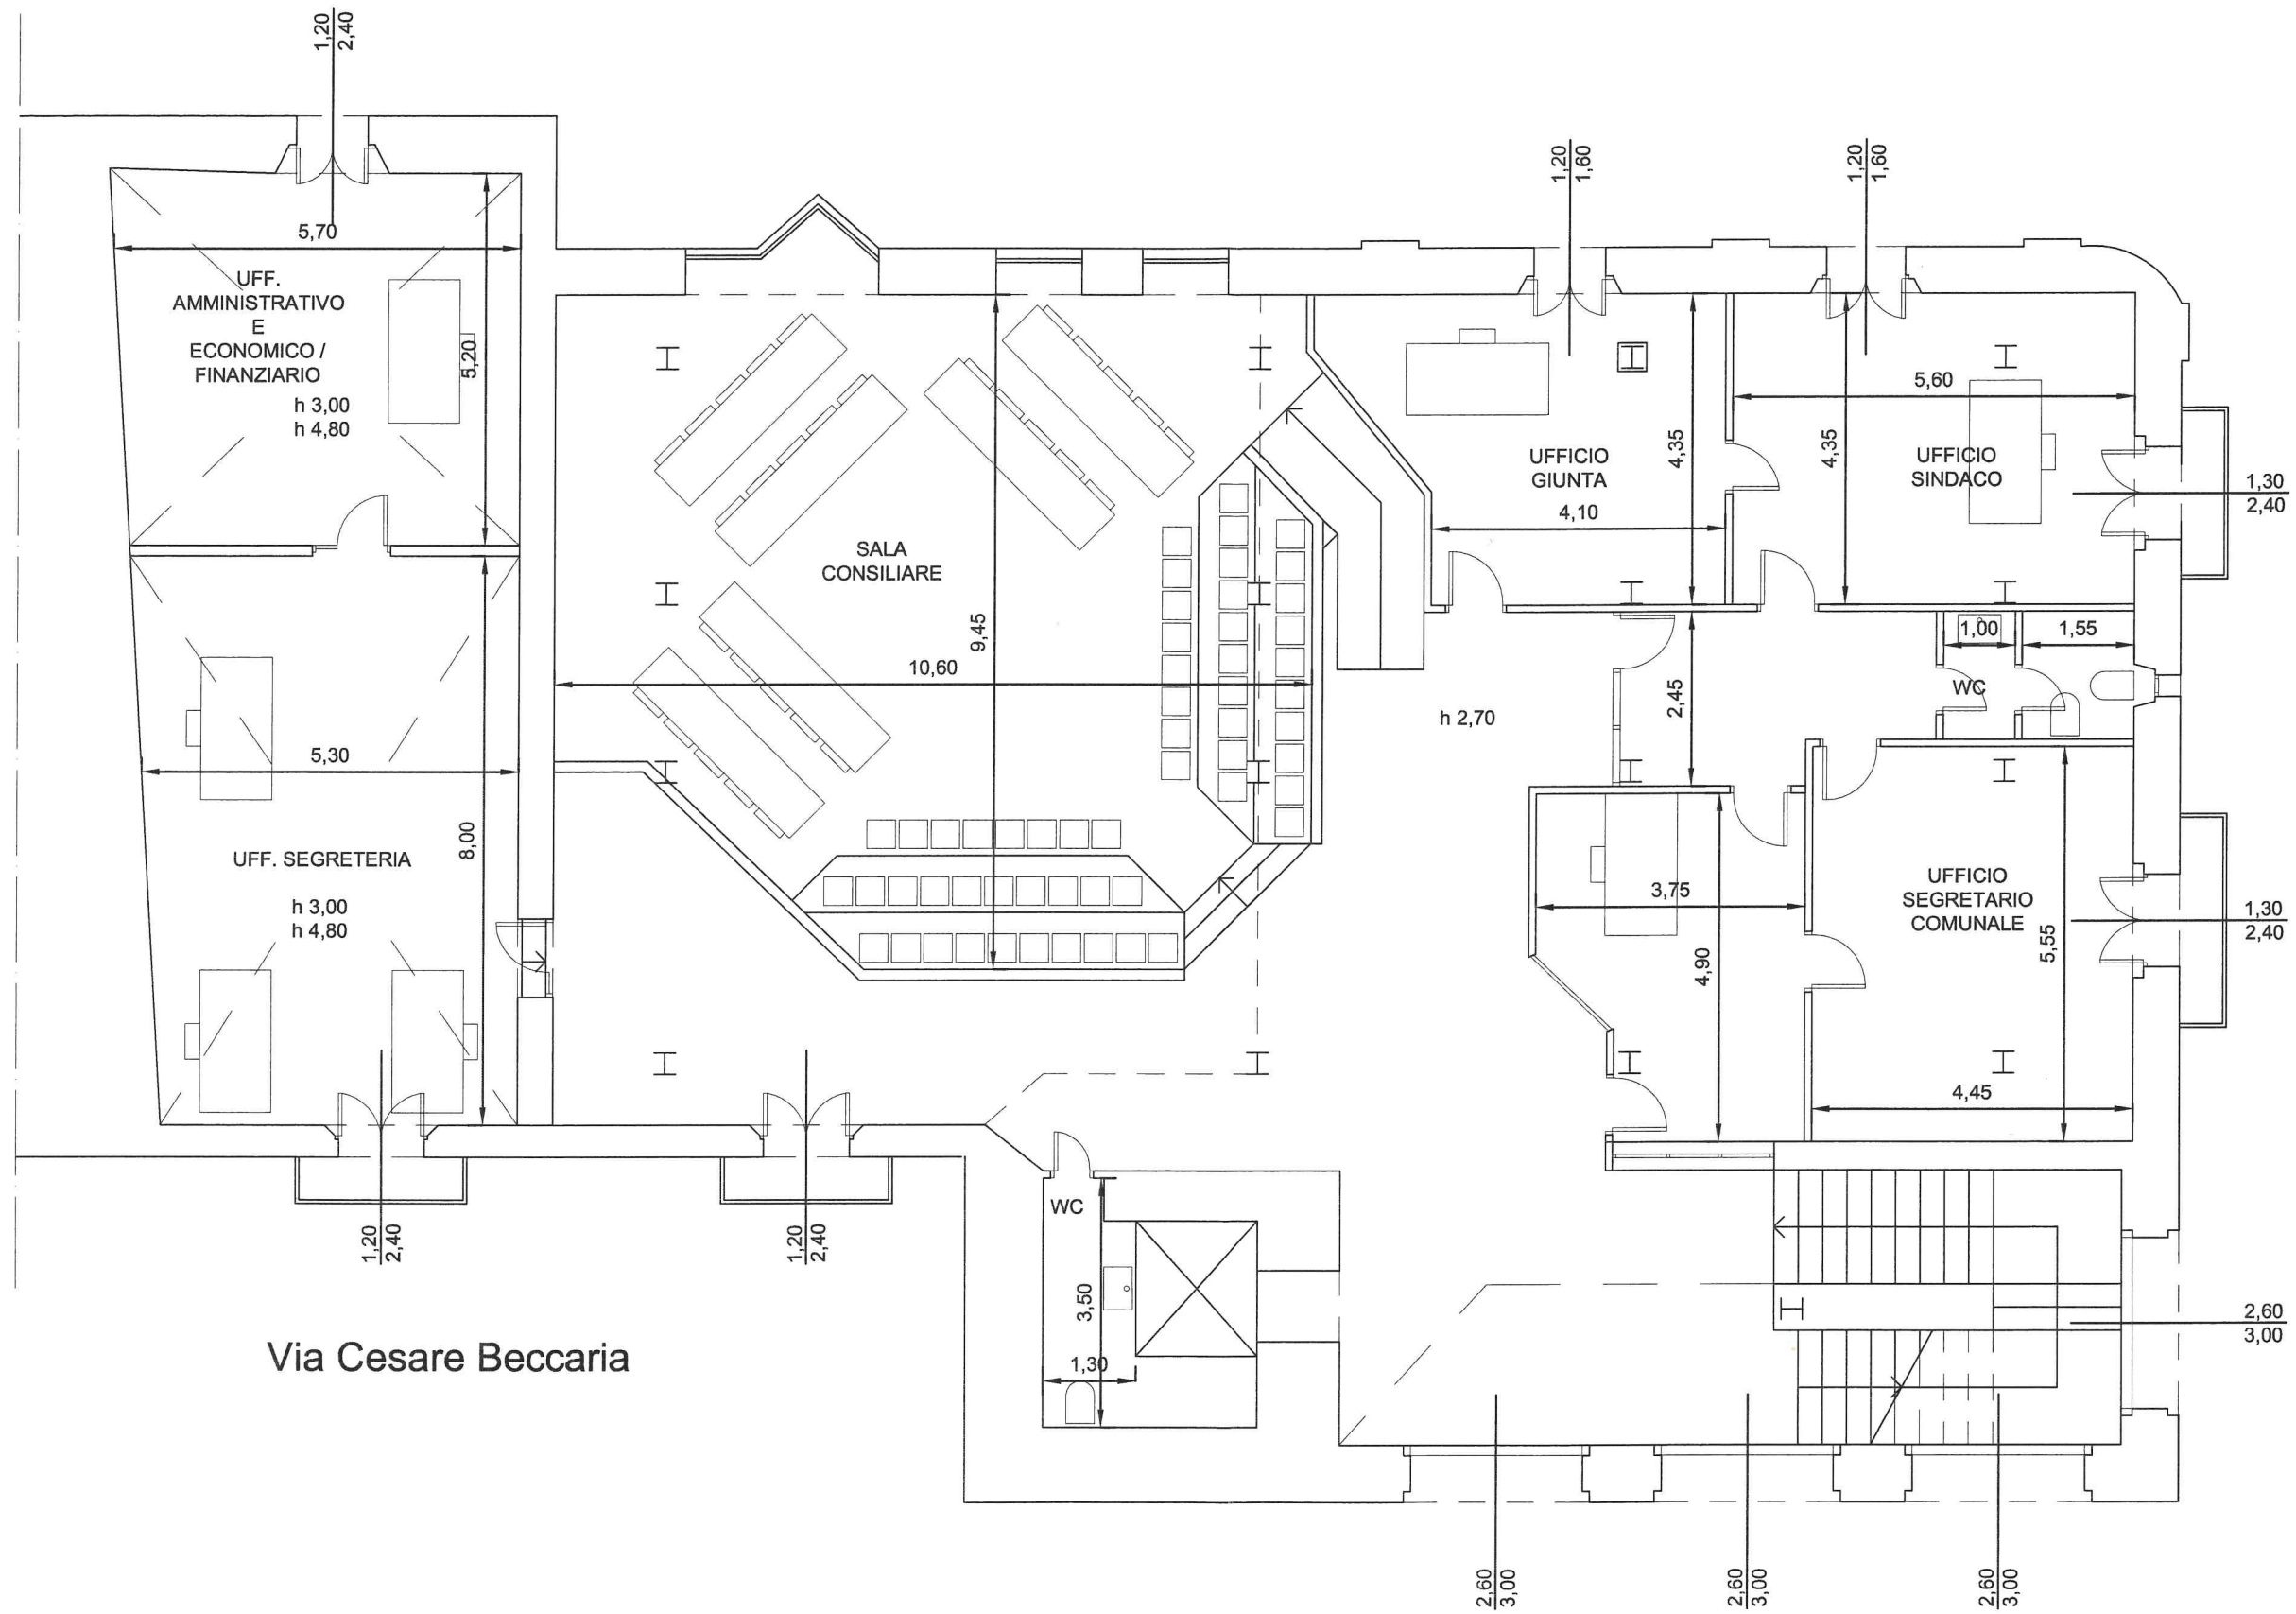

Piazza Plebiscito

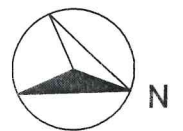

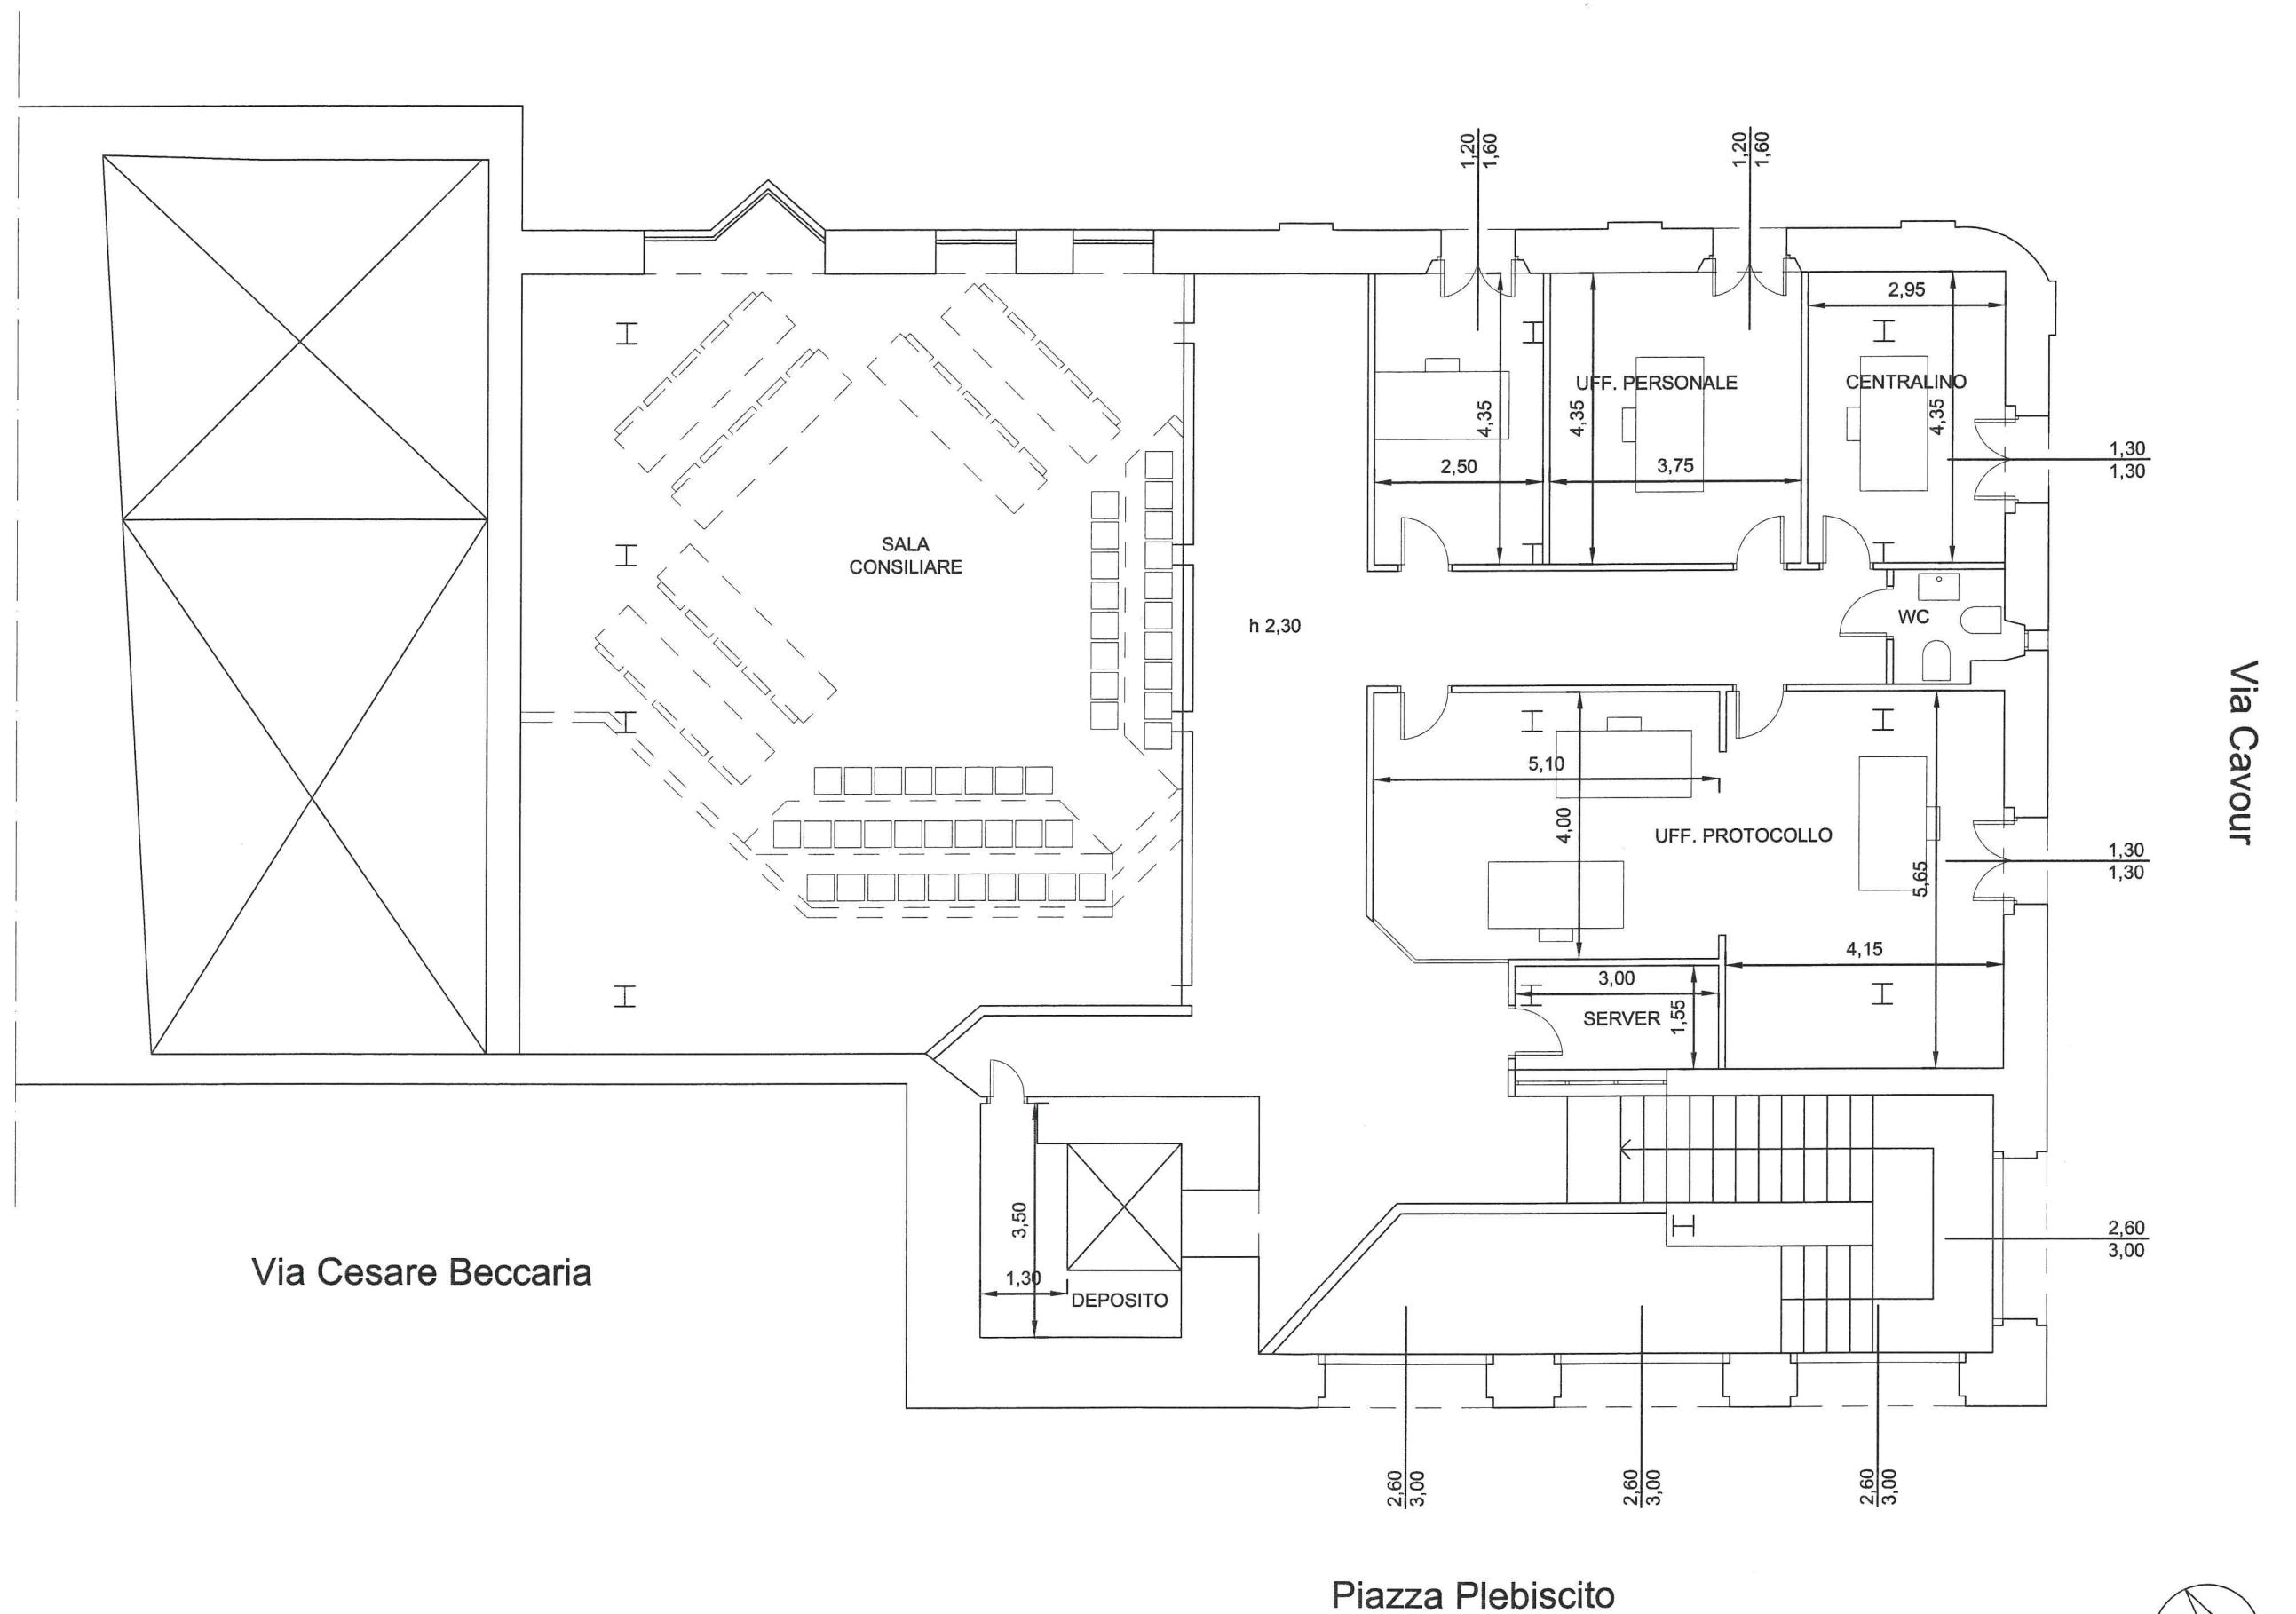

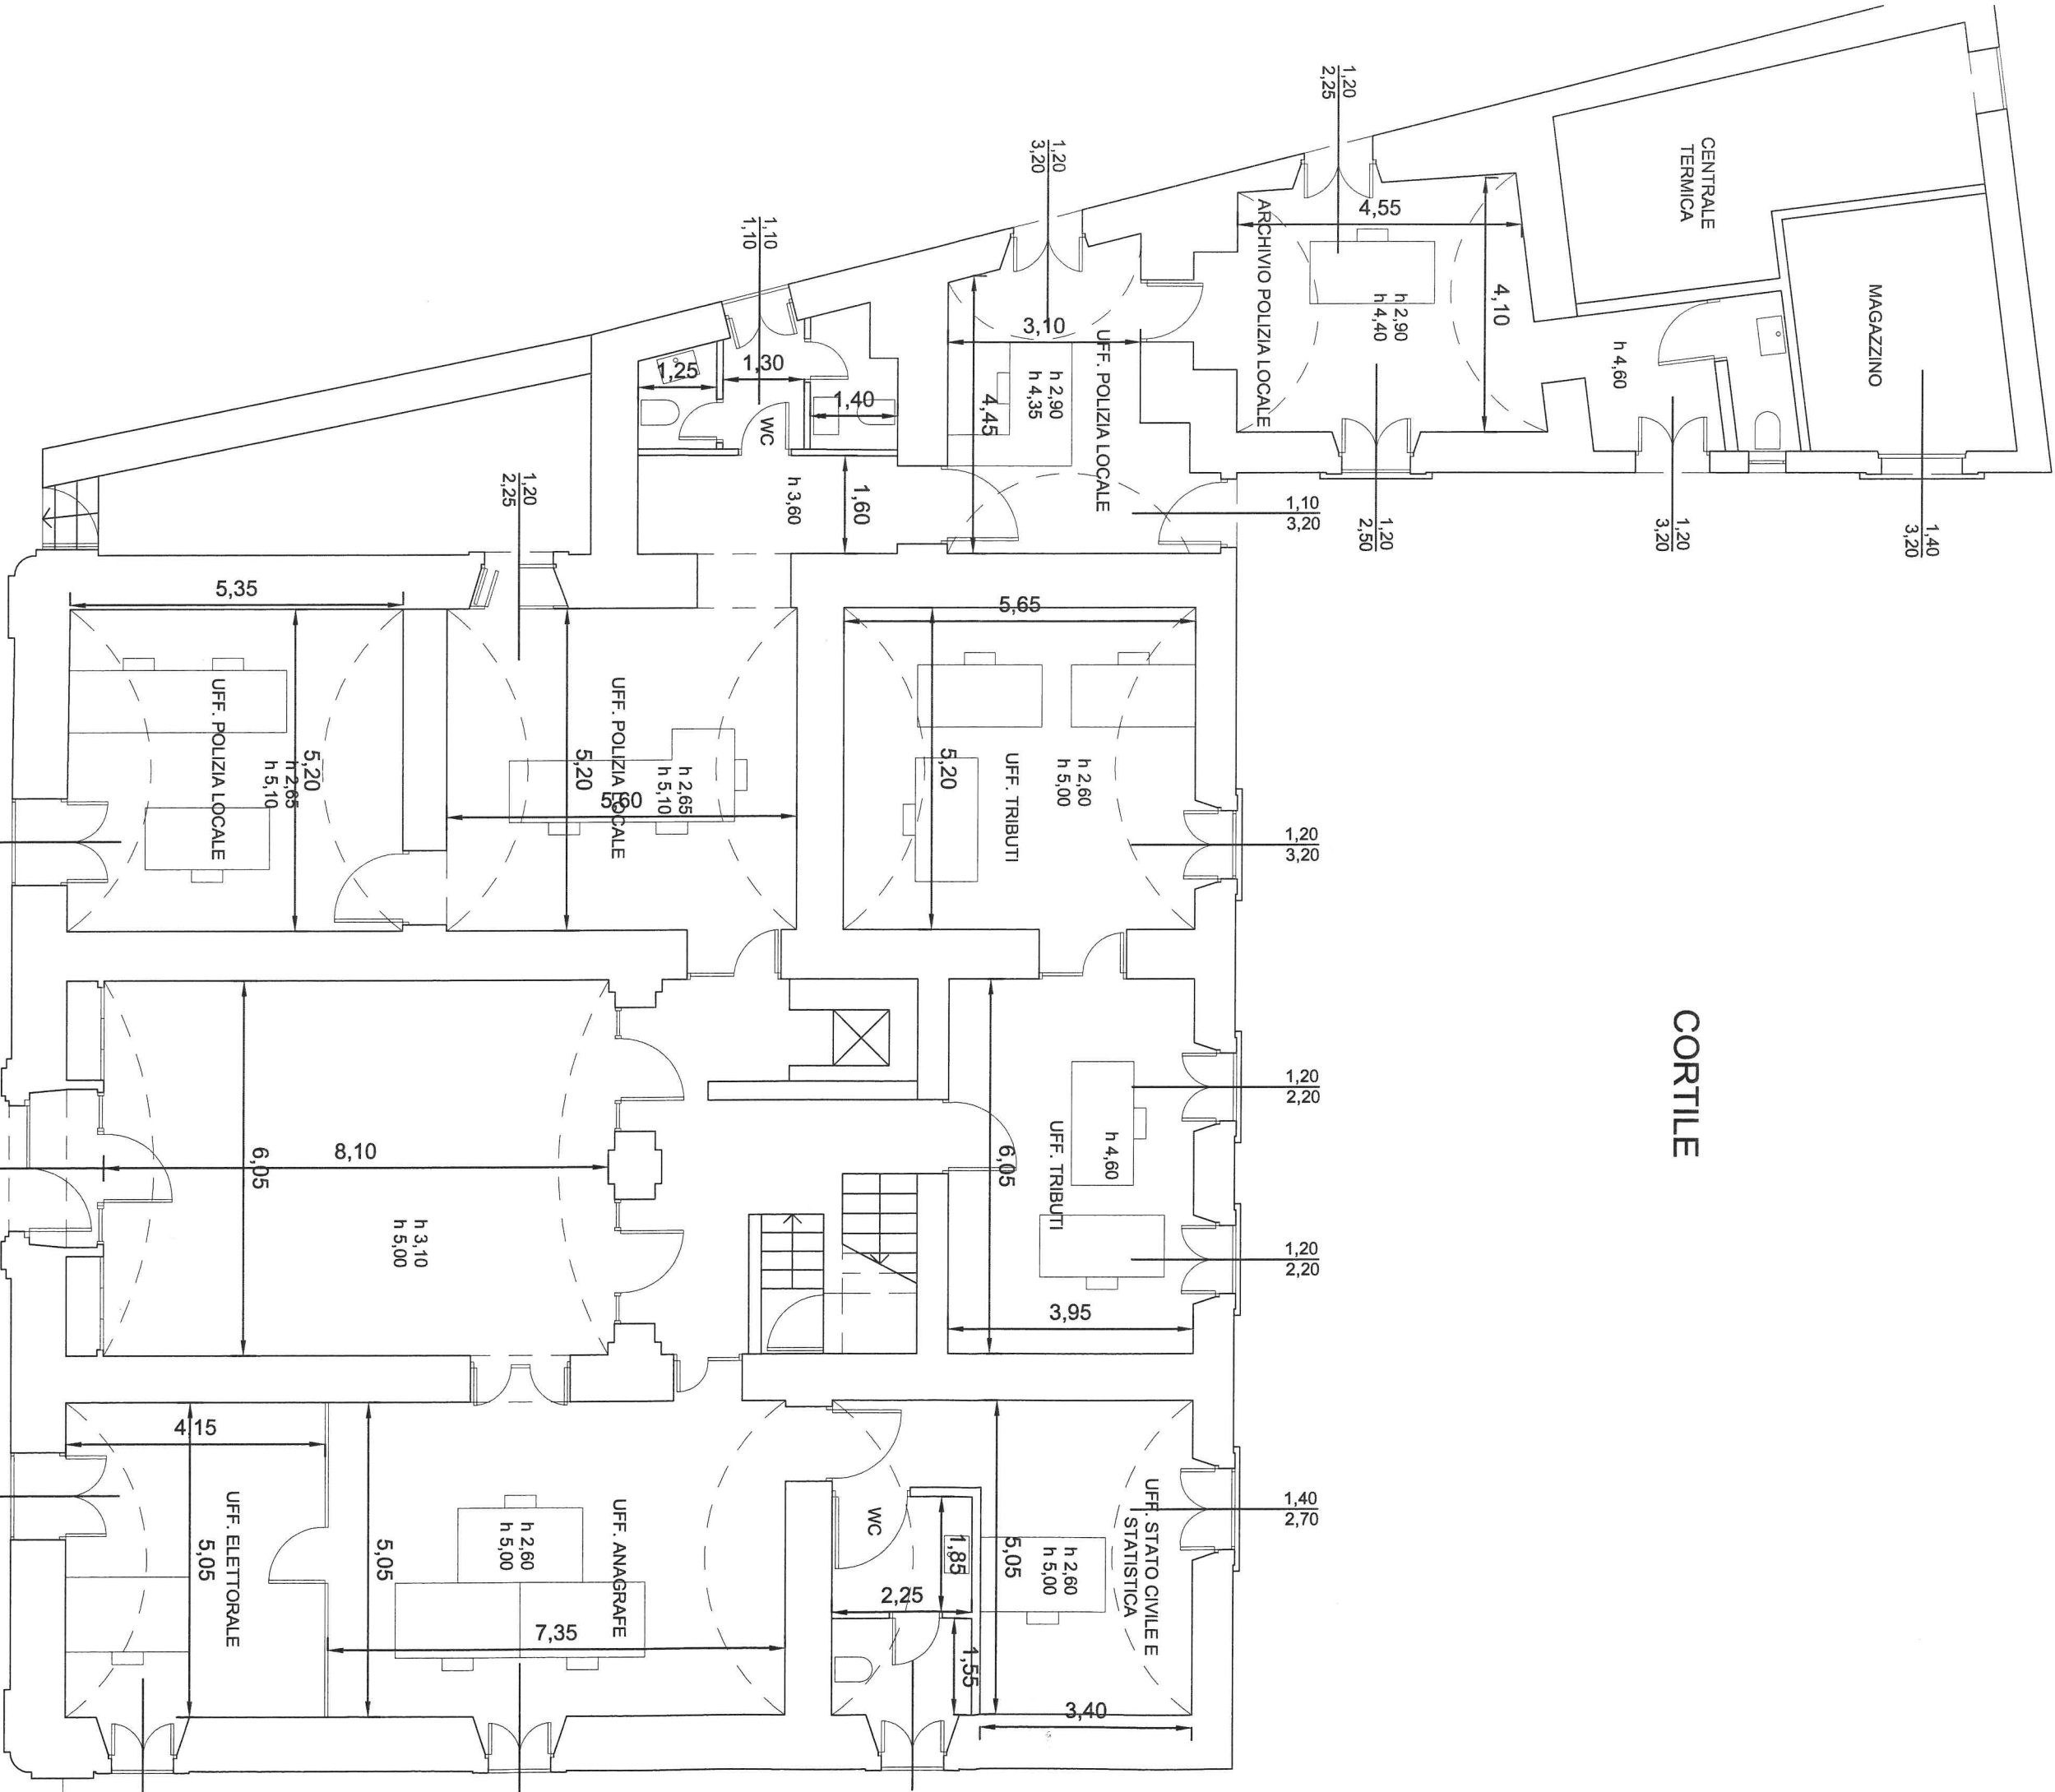


CORTILE

Piazza Plebiscito





Corso Vittorio Emanuele II

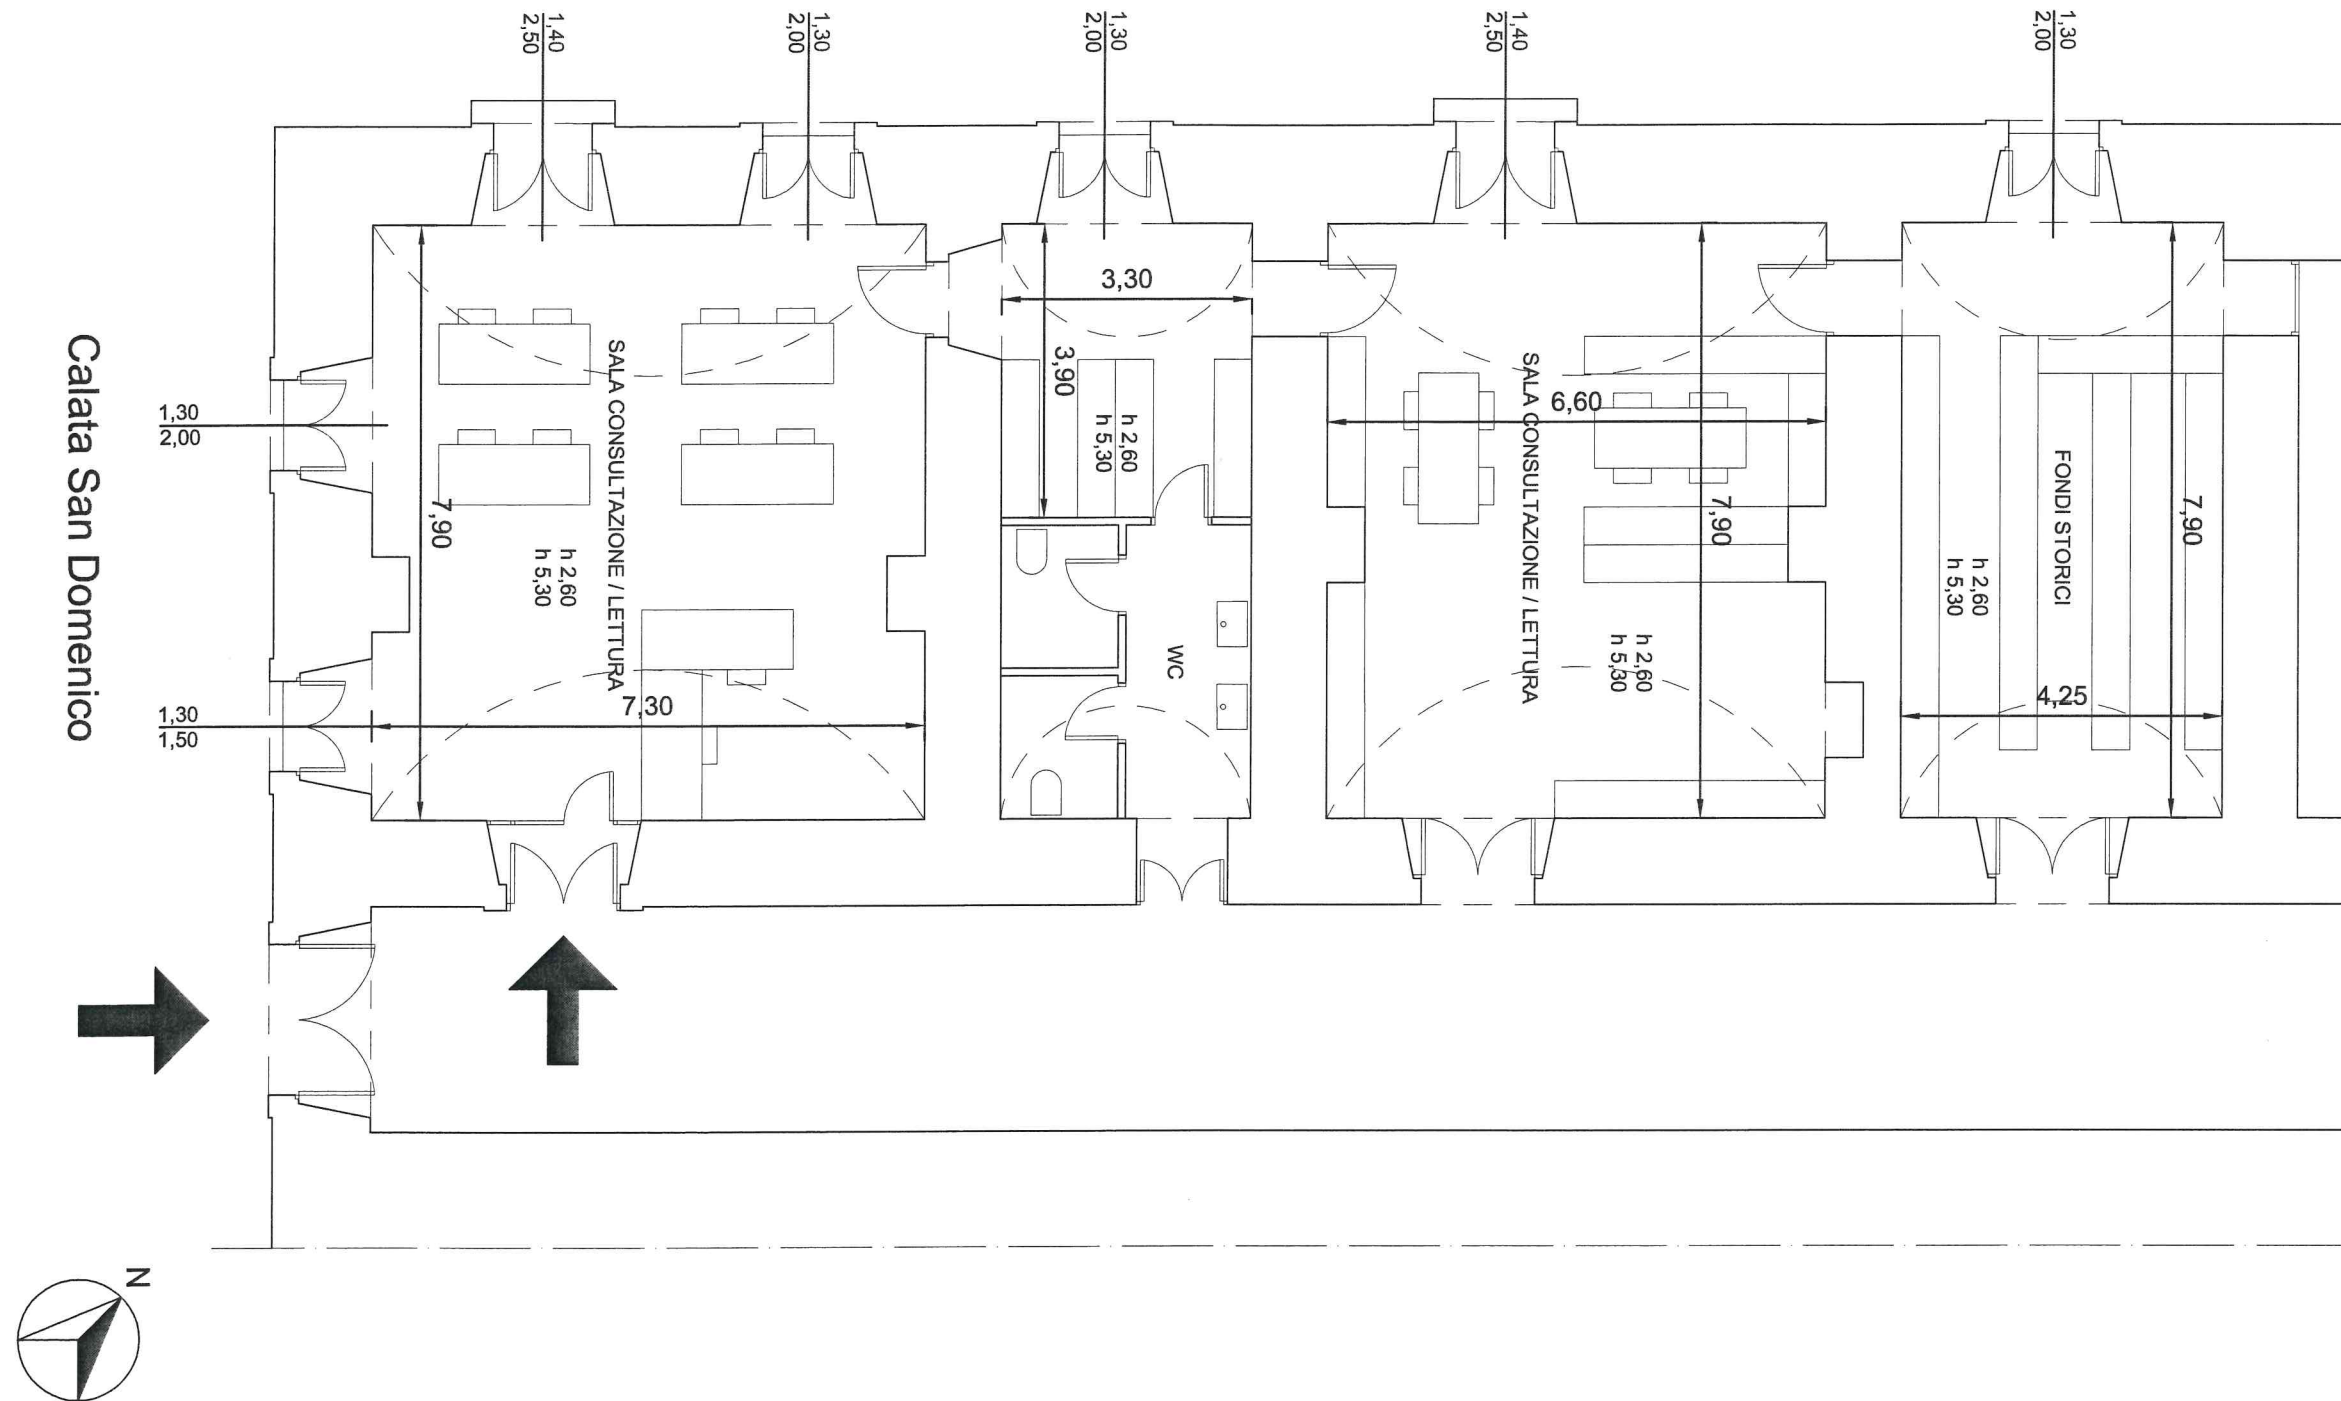

PIANTA GENERALE DEL MUSEO

Scala 1: 100

