

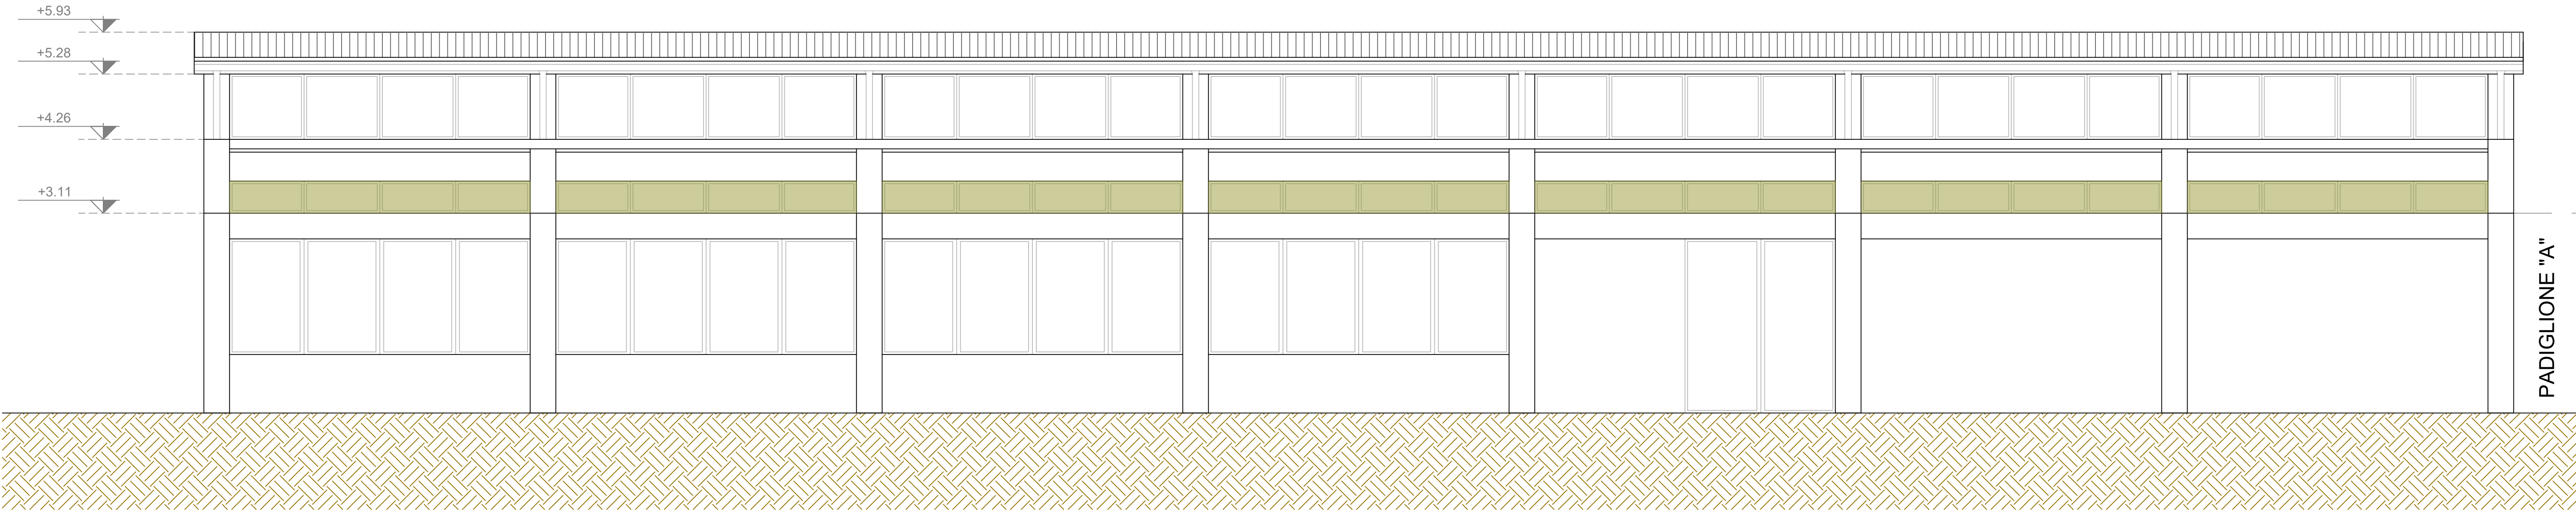


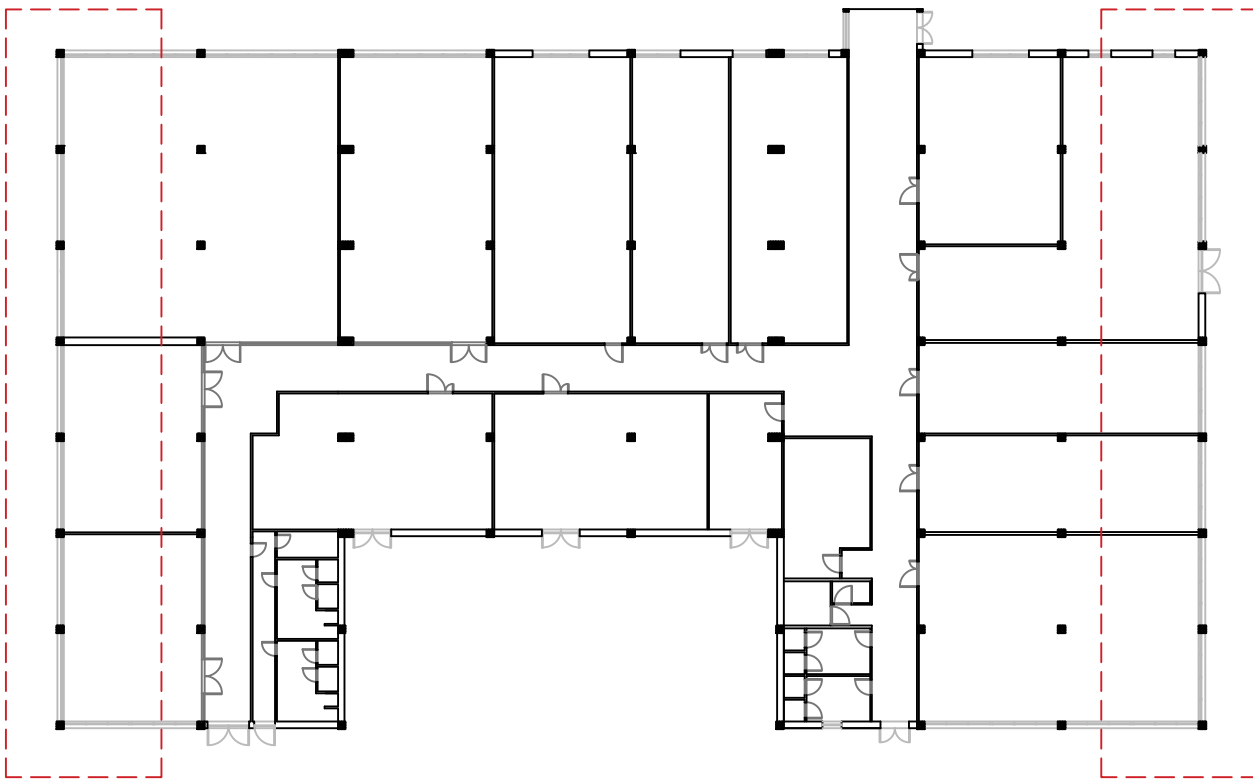


Lavori di manutenzione straordinaria al corpo laboratori
finalizzati a garantire l'agibilità e il diritto allo studio
dell'Istituto Professionale Statale e Artigianato
"L. Da Vinci" di Matera

Decreto Ministero Istruzione n. 217/2021.
Finanziato dall'Unione Europea - NEXT GENERATION EU

PROGETTO UNIFICATO (Definitivo-Esecutivo)	
TAV. 4	INTERVENTO A - DETTAGLIO 2
Progettista	R.U.P.
Arch. Mario SIMINI	Ing. Michele PONTILLO

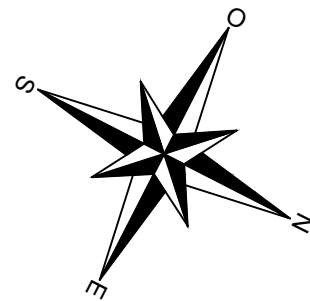

Prospetto NORD

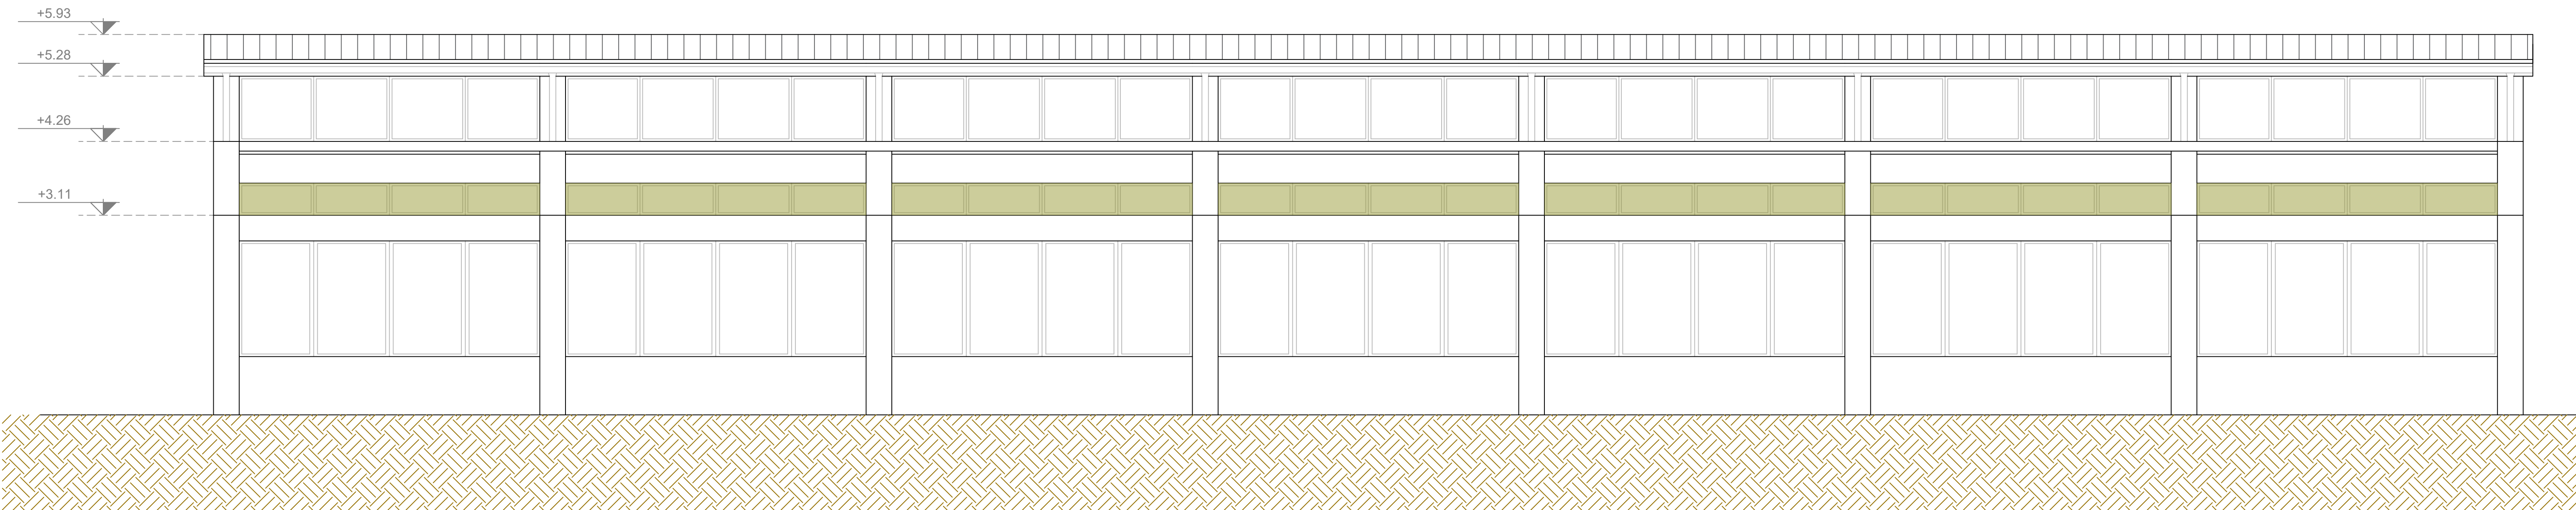

Prospetto SUD